
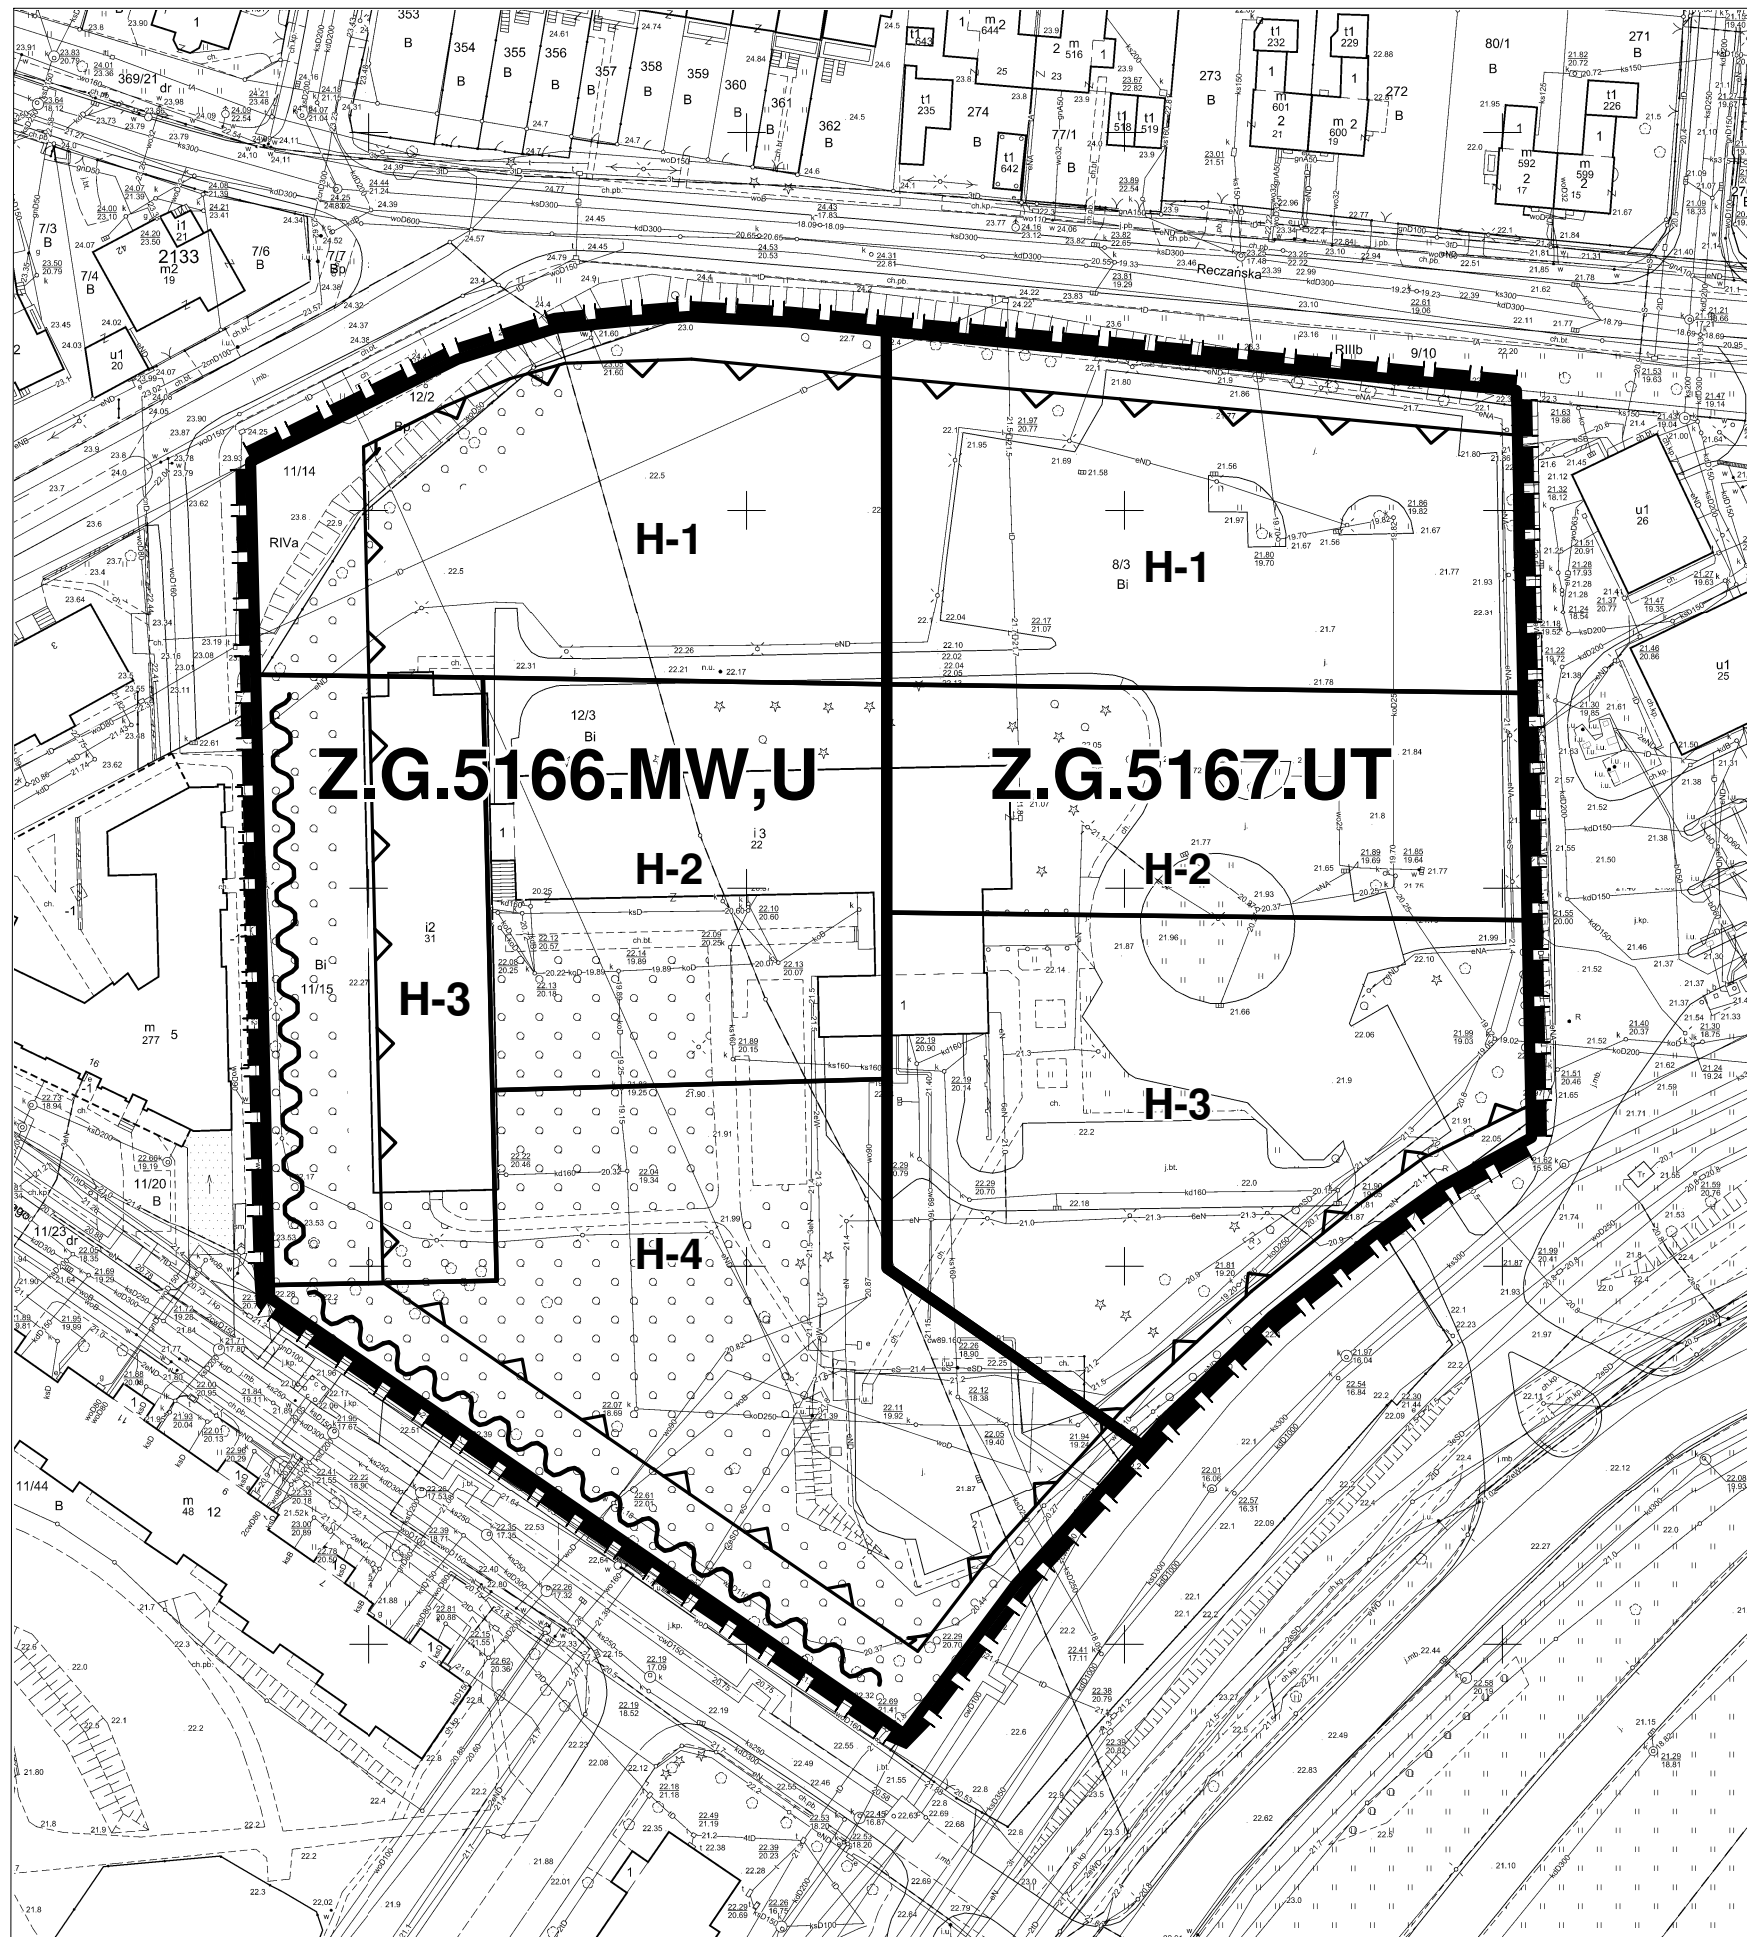


# Załącznik nr 1

do Uchwały Rady Miasta Szczecin w sprawie  
miejscowego planu zagospodarowania przestrzennego  
"Gumieńce - Krakowska 3" w Szczecinie

PONOWNE WYŁOŻENIE DO PUBLICZNEGO WGLĄDU  
23.04.2021 do 14.05.2021

0 10 25 50  
metry  
skala 1:1000

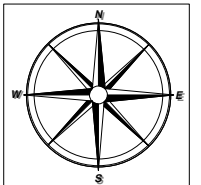

## LEGENDA

### OZNACZENIA GRAFICZNE

	GRANICA TERENU OBJĘTEGO PLANEM
	LINIA ROZGRANICZAJĄCA TEREN ELEMENTARNY
	LINIA ROZGRANICZAJĄCA TEREN WYDZIELENIA WEWNĘTRZNEGO
	NIEPRZEKACZALNE LINIE ZABUDOWY
	SZPALER ZIELENI WYSOKIEJ

### OZNACZENIA TERENÓW ELEMENTARNYCH

Z.G.5166.MW,U	OZNACZENIE TERENU ELEMENTARNEGO
Z	SYMBOL DZIELNICY ZACHÓD
G	SYMBOL OSIEDLA GUMIEŃCE
5166	NUMER TERENU ELEMENTARNEGO

### SYMBOL PRZEZNACZENIA TERENU

MW,U	- TEREN ZABUDOWY MIESZKANIOWEJ WIELORODZINNEJ Z DOPUSZCZENIEM USŁUG
UT	- TEREN USŁUG TURYSTYKI I USŁUG TOWARZYSZĄCYCH

### OZNACZENIA WYDZIELEŃ WEWNĘTRZNYCH

H-1 - H-4	NUMER WYDZIELENIA WEWNĘTRZNEGO W TERENIE ELEMENTARNYM
-----------	---