


Załącznik nr 2
do uchwały Rady Miasta Szczecin
w sprawie miejscowego planu zagospodarowania
przestrzennego "Żydowce osiedle"
w Szczecinie

Wrys ze studium uwarunkowań i kierunków
zagospodarowania przestrzennego
miasta Szczecin (uchwała nr XVII/470/12 z dnia 26.03.2012 r.)
z oznaczeniem granic obszaru objętego planem

skala 1 : 10 000

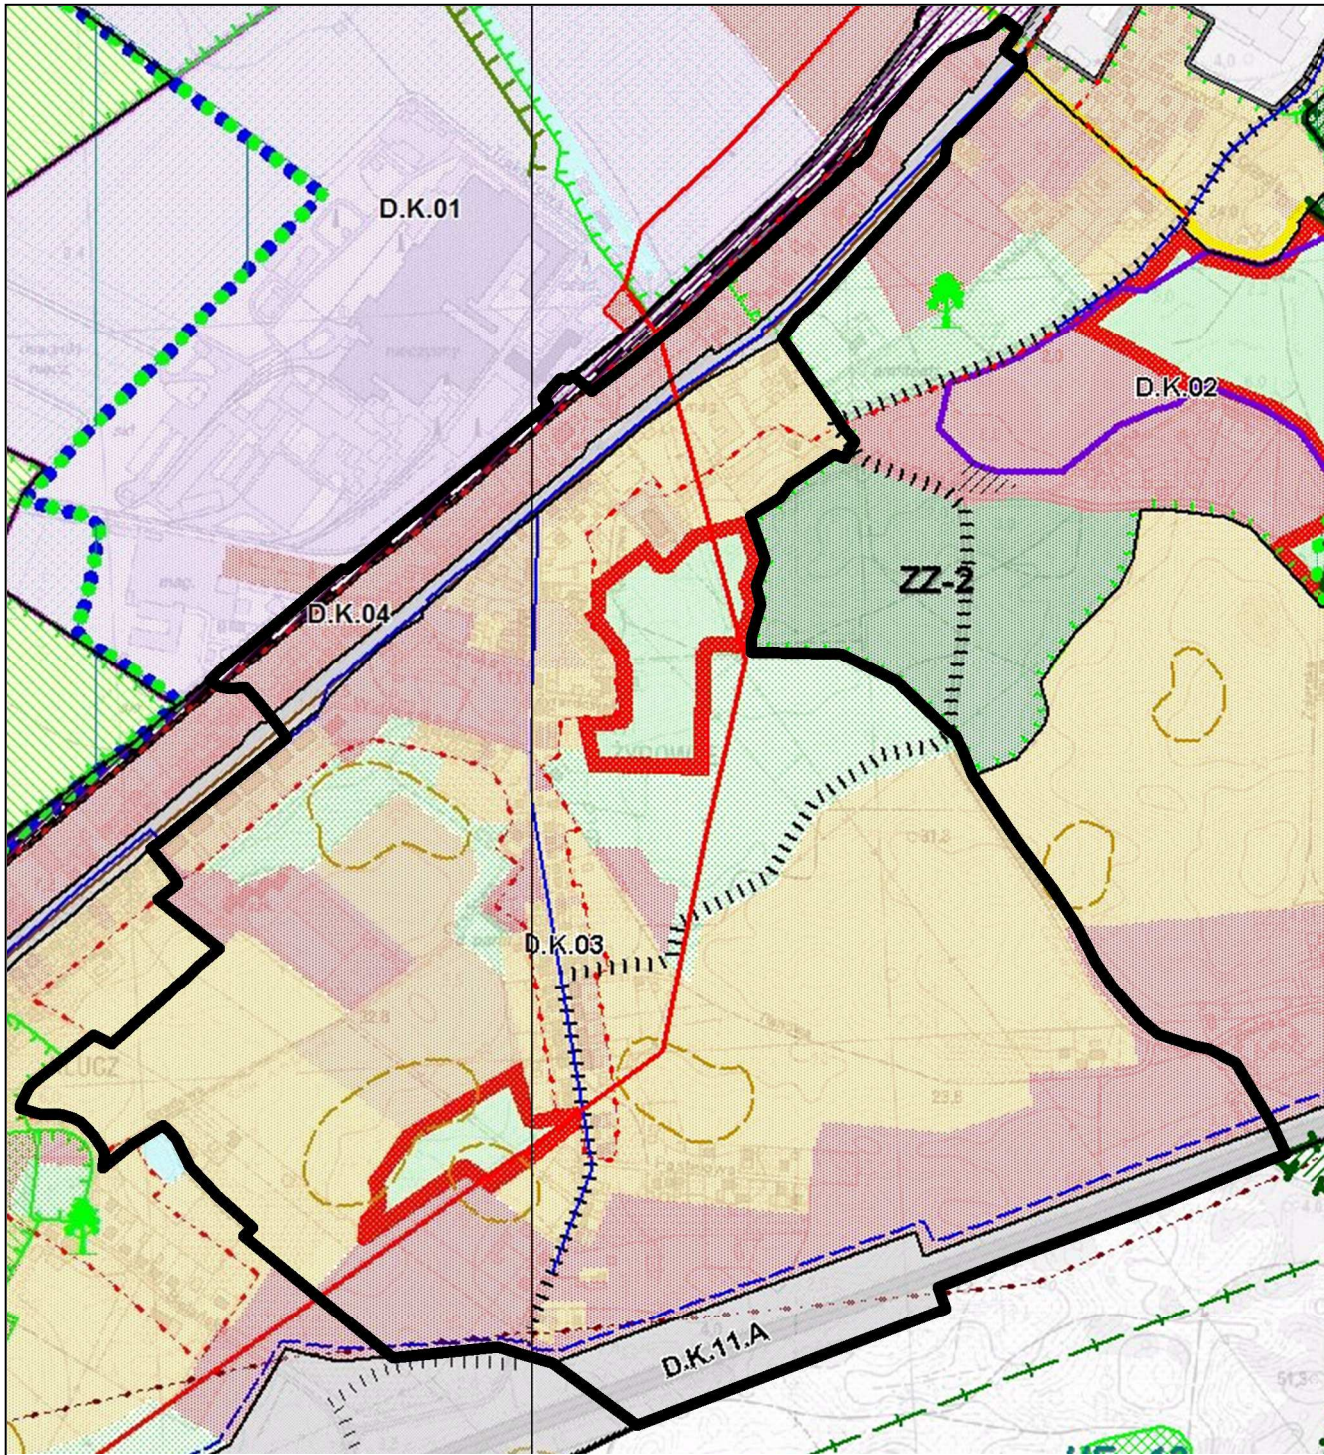

— granica obszaru objętego planem

LEGENDA:

INFORMACJE OGÓLNE:

	GRANICA OBSZARU OBJĘTEGO STUDIUM GRANICA MIASTA
	GRANICE GMIN SĄSIEDNICH
	GRANICE OSIEDLI
	GRUNTY LEŚNE WYMAGAJĄCE ZGODY NA ZMIANĘ PRZEZNACZENIA NA CELE NIELEŚNE
	GRANICE I OZNACZENIA JEDNOSTEK PLANISTYCZNYCH: S - symbol dzielnicy; B - symbol osiedla; 02 - numer jednostki w osiedlu
	GRANICA JEDNOSTKI PLANISTYCZNEJ DO USCISLENIA W MIEJSCOWYM PLANIE ZAGOSPODAROWANIA PRZESTRZENNEGO
	TERENY ZAMKNIĘTE
	MORSKIE WODY WEWNĘTRZNE

FUNKCJE DOMINUJĄCE:

	WODY ŚRÓDLĄDOWE
	LASY
	ZIELEŃ CEMENTARNA
	ZIELEŃ URZĄDZONA
	ZIELEŃ NATURALNA
	OGRODY DZIAŁKOWE
	OBZAR WIELOFUNKCYJNEJ ZABUDOWY ŚRÓDMIEJSKIEJ
	ZABUDOWA MIESZKANIOWA WIELORODZINNA WYSOKIEJ INTENSYWNOŚCI
	ZABUDOWA MIESZKANIOWA WIELORODZINNA NISKIEJ INTENSYWNOŚCI
	ZABUDOWA MIESZKANIOWA JEDNORODZINNA
	USŁUGI
	OBZARY, NA KTÓRYCH DOPUSZCZA SIĘ LOKALIZACJĘ OBIEKTÓW HANDLOWYCH O POWIERZCHNI SPRZEDAŻY POWYŻEJ 2000 m ²
	USŁUGI SPORTU I REKREACJI Z DUŻĄ ILOŚCIĄ TERENÓW ZIELENI
	PRODUKCJA, USŁUGI I SKŁADY
	PARKI TECHNOLOGICZNE
	ROLNICZA PRZESTRZEŃ PRODUKCYJNA
	PLANOWANE SKŁADOWISKO REFULATU
	TERENY DO ZALESIENIA
	CENTRUM SPORTOWO-ROZRYWKOWO-HANDLOWE Z DOPUSZCZENIEM OBIEKTÓW HANDLOWYCH O POWIERZCHNI SPRZEDAŻY POWYŻEJ 2000 m ²
	OBZAR PRZESTRZENI PUBLICZNYCH
	ŚCISŁE CENTRUM
	LOTNISKO LOKALNE

KOMUNIKACJA:

	ULICE ZBIORCZE
	ULICE GŁÓWNE
	ULICE GŁÓWNE RUCHU PRZYSPIESZONEGO
	DRUGI EKSPRESOWE
	AUTOSTRADY
	WYDZIELONE TERENY POD SST
	WAŻNIEJSZE PARKINGI DLA SAMOCHODÓW CIĘŻAROWYCH I OSOBOWYCH
	PARKINGI STRATEGICZNE
	TRASY I PĘTLE TRAMWAJOWE
	TRASA I PĘTLE SZCZECIŃSKIEGO SZYBKIEGO TRAMWAJU
	WAŻNIEJSZE WĘZŁY PRZEJAZDOWE
	ZAJĘDZNI KOMUNIKACJI ZBIOROWEJ
	LINIE KOLEJOWE
	STACJE KOLEJOWE
	TERENY KOLEJOWE
	OBZARY, NA KTÓRYCH OBOWIĄZUJE PRIORYTET DLA KOMUNIKACJI ZBIOROWEJ
	MORSKI TOR WODNY
	ŚRÓDLĄDOWY TOR WODNY
	GRANICA POMIĘDZY II I III STREFA PARKOWANIA
	GRANICA POMIĘDZY II I III STREFA PARKOWANIA

TURYSTYKA I SPORT:

	WAŻNIEJSZE TRASY ROWEROWE
	TRASY KONNE
	TRASY KAJAKOWE
	OBIEKTY SPORTOWE

INŻYNIERIA:

	UJĘCIA WODY
	PLANOWANA ROZBUDOWA UJĘĆ WODY
	TEREN OCHRONY POŚREDNIEJ UJĘĆ WODY
	ZBIORNIKI I POMPOWNE WODOCIĄGOWE
	PLANOWANE ZBIORNIKI WODOCIĄGOWE
	MAGISTRALNE WODOCIĄGOWE
	PLANOWANE MAGISTRALNE WODOCIĄGOWE

	STACJE REDUKCYJNO-POMIAROWE I-STOPNIA
	GAZOCIĄGI WYSOKIEGO CIŚNIENIA
	PLANOWANY GAZOCIĄG WYSOKIEGO CIŚNIENIA
	OCZYSZCZALNIE ŚCIEKÓW
	PRZEPOMPOWNE ŚCIEKÓW
	KOLEKTORY SANITARNE
	PLANOWANE KOLEKTORY SANITARNE
	RUROCIĄGI TŁOCZNE ŚCIEKÓW
	PLANOWANE RUROCIĄGI TŁOCZNE ŚCIEKÓW
	KANALIZACJA DESZCZOWA
	PLANOWANA KANALIZACJA DESZCZOWA
	TEREN ELEKTROCIĘPLOWNI
	GŁÓWNY PUNKT ZASILANIA
	PLANOWANY GŁÓWNY PUNKT ZASILANIA
	ELEKTROENERGETYCZNE LINIE NAJWYŻSZYCH NAPIĘĆ 220 kV / 400 kV
	PLANOWANE ELEKTROENERGETYCZNE LINIE NAJWYŻSZYCH NAPIĘĆ 220 kV
	ELEKTROENERGETYCZNE LINIE WYSOKICH NAPIĘĆ 110 kV
	PLANOWANE ELEKTROENERGETYCZNE LINIE WYSOKICH NAPIĘĆ 110 kV
	PLANOWANE ELEKTROENERGETYCZNE LINIE KABLOWE WYSOKICH NAPIĘĆ 110 kV
	PLANOWANE ELEKTROENERGETYCZNE LINIE KABLOWO-NAPOWIETRZNE WYSOKICH NAPIĘĆ 110 kV
	CIEPŁOWNIE
	MAGISTRALNE CIEPLNE
	PLANOWANE MAGISTRALNE CIEPLNE
	WAŁY PRZECIWPÓDZIOWE
	PLANOWANE WAŁY PRZECIWPÓDZIOWE
	POMPOWNE MELIORACYJNE
	PLANOWANE POMPOWNE MELIORACYJNE
	OBZARY ZAGROŻONE POWODZIĄ
	GRANICE GŁÓWNEGO ZBIORNIKA WÓD PODZIEMNYCH
	PUNKT ODBIORU ODPADÓW PROBLEMOWYCH
	STACJE PRZELĄDKOWE ODPADÓW
	INSTALACJA DO PRZEKSZTAŁCANIA, UNIEMSKODLIWIANIA LUB ODZYSKU ODPADÓW KOMUNALNYCH Z FUNKCJAMI TOWARZYSZĄCYMI

OCHRONA ŚRODOWISKA NATURALNEGO I KULTUROWEGO:

	OBZARY ZABYTKOWE WPISANE DO REJESTRU ZABYTKÓW
	OBIEKTY ZABYTKOWE WPISANE DO REJESTRU ZABYTKÓW
	STREFY OCHRONY KONSERWATORSKIEJ
	STREFA "E" OCHRONY EKSPOZYCJI
	STREFA "W1" ŚCISŁEJ OCHRONY ZABYTKÓW ARCHEOLOGICZNYCH
	STREFA "WII" CZĘŚCIOWEJ OCHRONY ZABYTKÓW ARCHEOLOGICZNYCH
	STREFA "WIII" OGRANICZONEJ OCHRONY ZABYTKÓW ARCHEOLOGICZNYCH
	STANOWISKO DOKUMENTACYJNE
	GRANICE PARKÓW KRAJOBRAZOWYCH
	PROPONOWANA KOREKTA GRANICY PARKÓW KRAJOBRAZOWYCH
	GRANICE OTULINY PARKÓW KRAJOBRAZOWYCH
	PROPONOWANA KOREKTA GRANICY OTULINY PARKÓW KRAJOBRAZOWYCH
	ISTNIEJĄCE REZERWATY PRZYRODY
	PROPONOWANE REZERWATY PRZYRODY
	ISTNIEJĄCE POMNIKI PRZYRODY OŻYWIWONEJ / NIEOŻYWIWONEJ
	PROPONOWANE POMNIKI PRZYRODY OŻYWIWONEJ / NIEOŻYWIWONEJ
	ISTNIEJĄCE UŻYTKI EKOLOGICZNE
	PROPONOWANE UŻYTKI EKOLOGICZNE
	ISTNIEJĄCE ZESPÓŁY PRZYRODNICZO-KRAJOBRAZOWE
	PROPONOWANE ZESPÓŁY PRZYRODNICZO-KRAJOBRAZOWE
	SIEĆ OBSZARÓW "NATURA 2000"
	GRANICA OBSZARU SPECJALNEJ OCHRONY PTAKÓW "NATURA 2000"
	GRANICA SPECJALNEGO OBSZARU OCHRONY SIEDLISK "NATURA 2000"
	PROPONOWANE POWIĘKSZENIE SPECJALNEGO OBSZARU OCHRONY SIEDLISK "NATURA 2000"
	PLANOWANA LOKALIZACJA SZCZECIŃSKIEGO OGRODU BOTANICZNEGO ORAZ MNIEJSZYCH TEMATYCZNYCH OGRODÓW BOTANICZNYCH
	OBZARY NARAŻONE NA OSUWANIE SIĘ MAS ZIEMNYCH ZŁOŻA KOPALIN
	GRANICA OBSZARU OBJĘTEGO "SYSTEMEM ZIELENI MIEJSKIEJ" (SZM)
	OBZARY DO REKULTYWACJI
	ZZ-1 ZAKAZ ZABUDOWY
	ZZ-2 OGRANICZONY ZAKAZ ZABUDOWY