
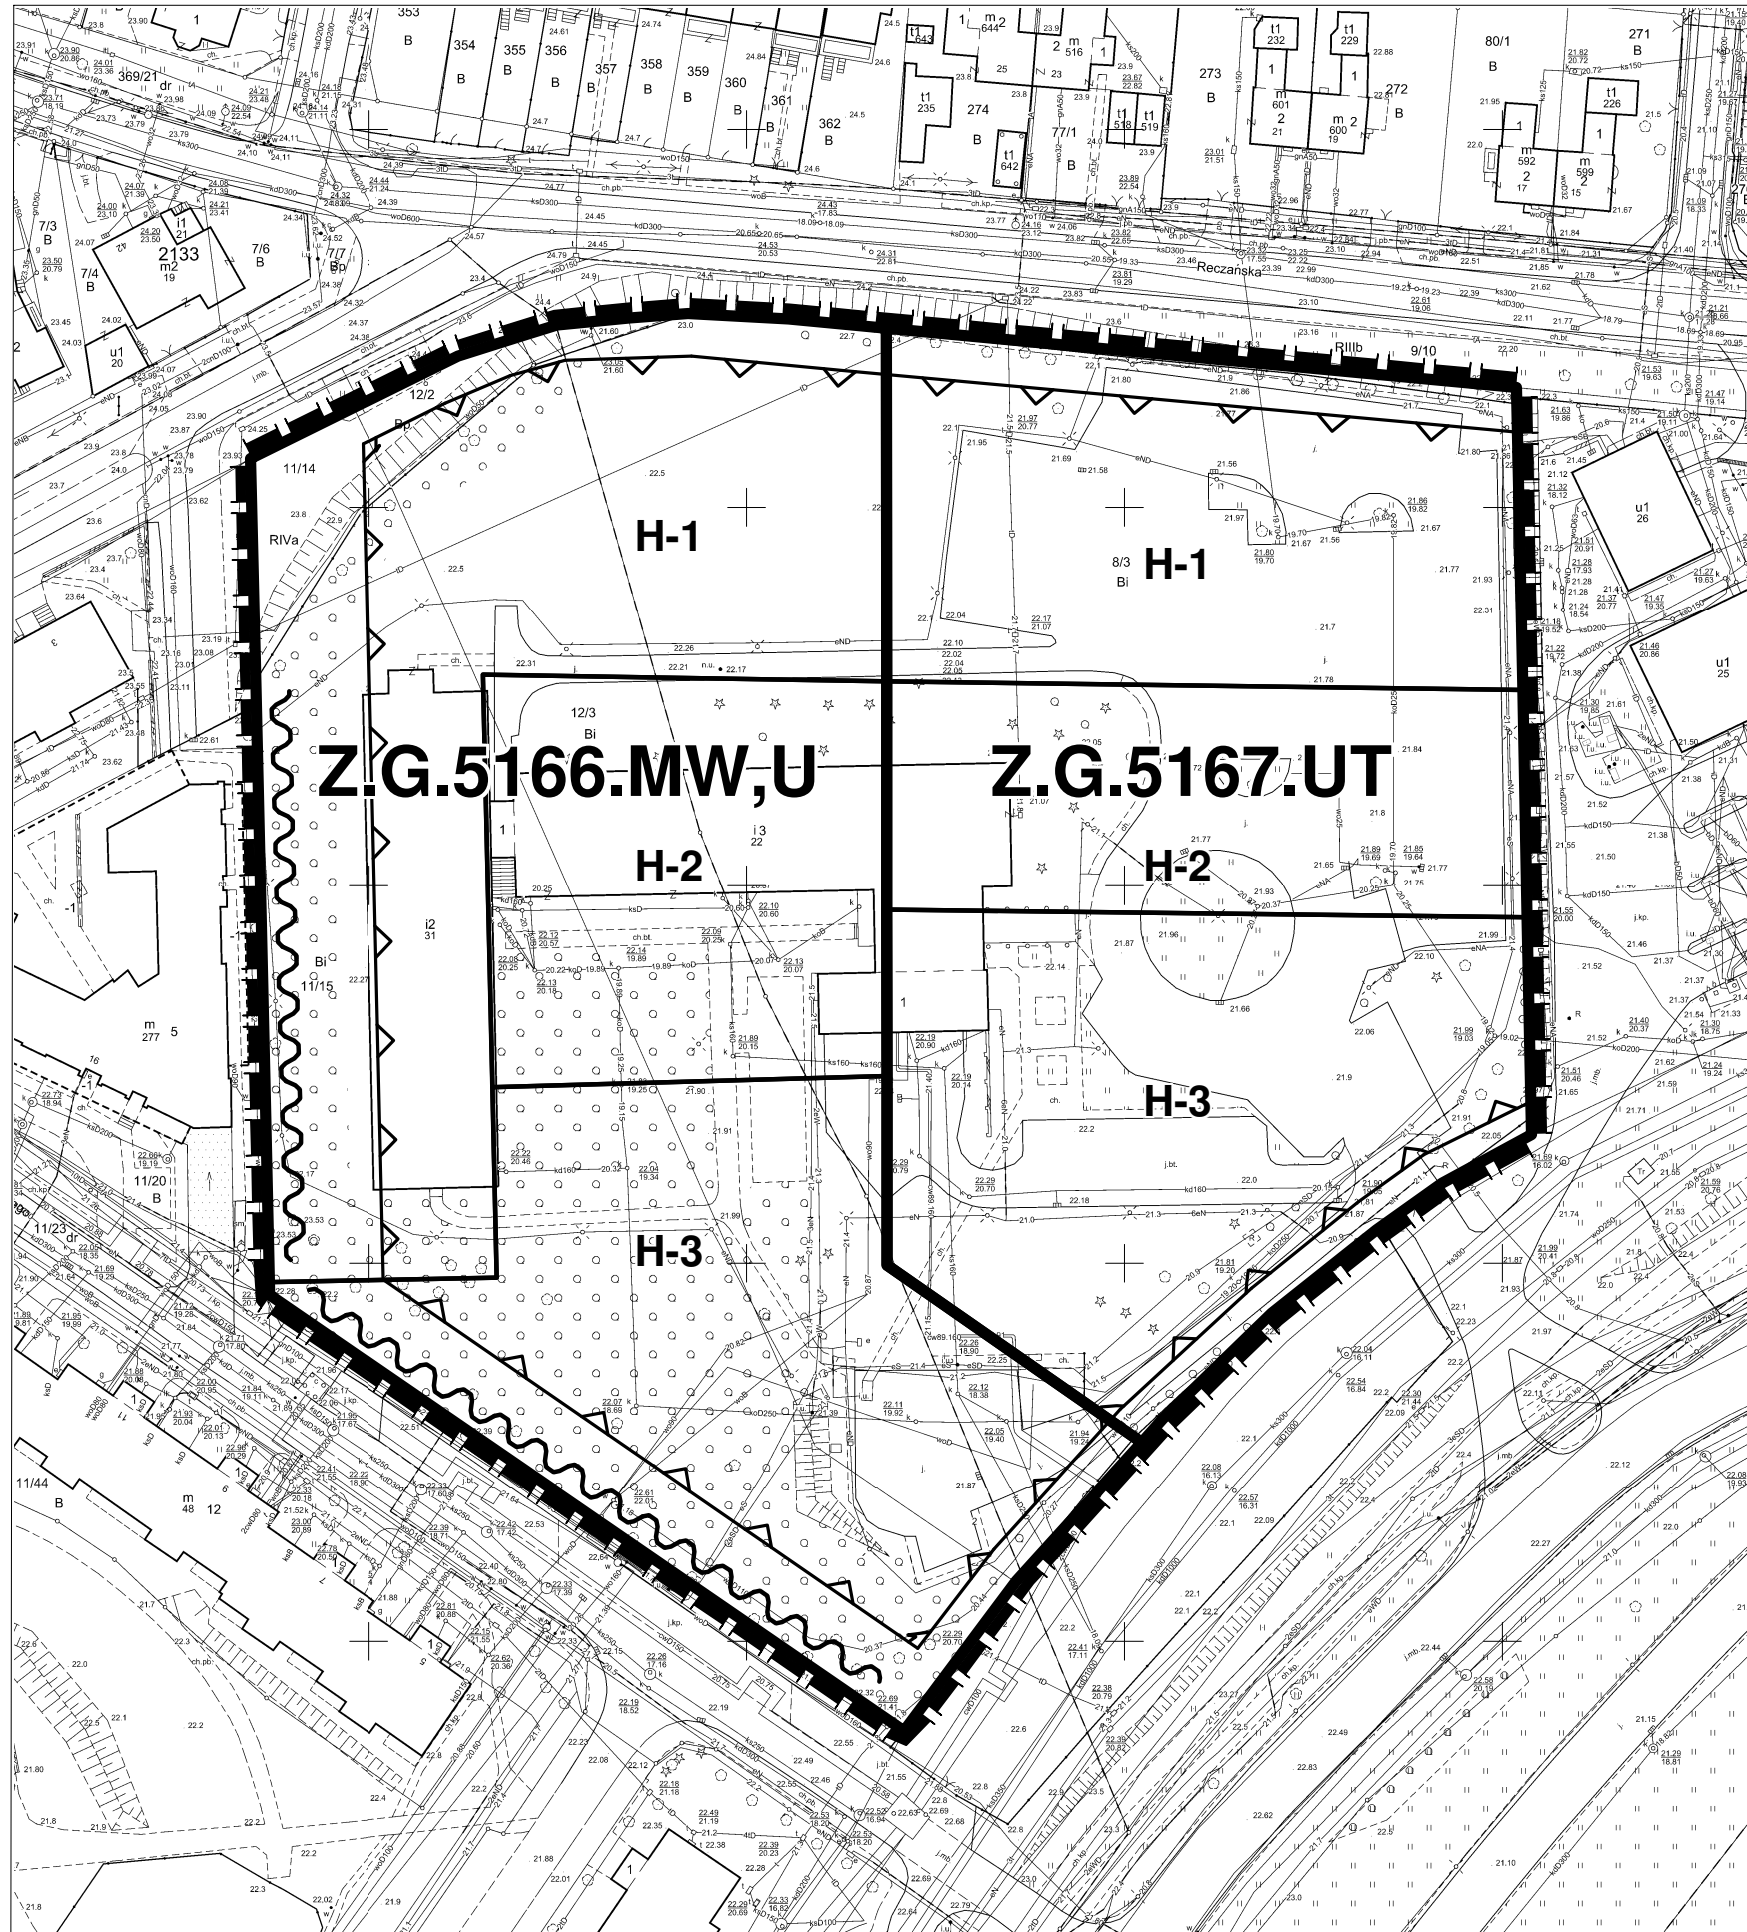
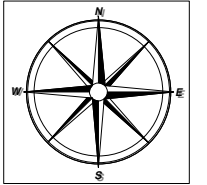


Załącznik nr 1

do Uchwały Rady Miasta Szczecin w sprawie
miejsowego planu zagospodarowania przestrzennego
"Gumieńce - Krakowska 3" w Szczecinie

PONOWNE WYŁOŻENIE DO PUBLICZNEGO WGLĄDU
9.07.2021 do 30.07.2021

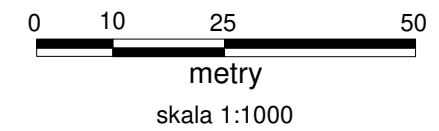

LEGENDA

OZNACZENIA GRAFICZNE

	GRANICA TERENU OBJĘTEGO PLANEM
	LINIA ROZGRANICZAJĄCA TEREN ELEMENTARNY
	LINIA ROZGRANICZAJĄCA TEREN WYDZIELENIA WEWNĘTRZNEGO
	NIEPRZEKACZALNE LINIE ZABUDOWY
	SZPALER ZIELENI WYSOKIEJ

OZNACZENIA TERENÓW ELEMENTARNYCH

Z.G.5166.MW,U	OZNACZENIE TERENU ELEMENTARNEGO
Z	SYMBOL DZIELNICY ZACHÓD
G	SYMBOL OSIEDLA GUMIEŃCE
5166	NUMER TERENU ELEMENTARNEGO

SYMBOL PRZEZNACZENIA TERENU

MW,U	- TEREN ZABUDOWY MIESZKANIOWEJ WIELORODZINNEJ Z DOPUSZCZENIEM USŁUG
UT	- TEREN USŁUG TURYSTYKI I USŁUG TOWARZYSZĄCYCH

OZNACZENIA WYDZIELEŃ WEWNĘTRZNYCH

H-1 - H-3	NUMER WYDZIELENIA WEWNĘTRZNEGO W TERENIE ELEMENTARNYM
-----------	---