


**Załącznik nr 1
do uchwały Rady Miasta Szczecin
w sprawie miejscowego planu
zagospodarowania przestrzennego
„Arkońskie – Niemierzyn – Wszystkich Świętych”
w Szczecinie**

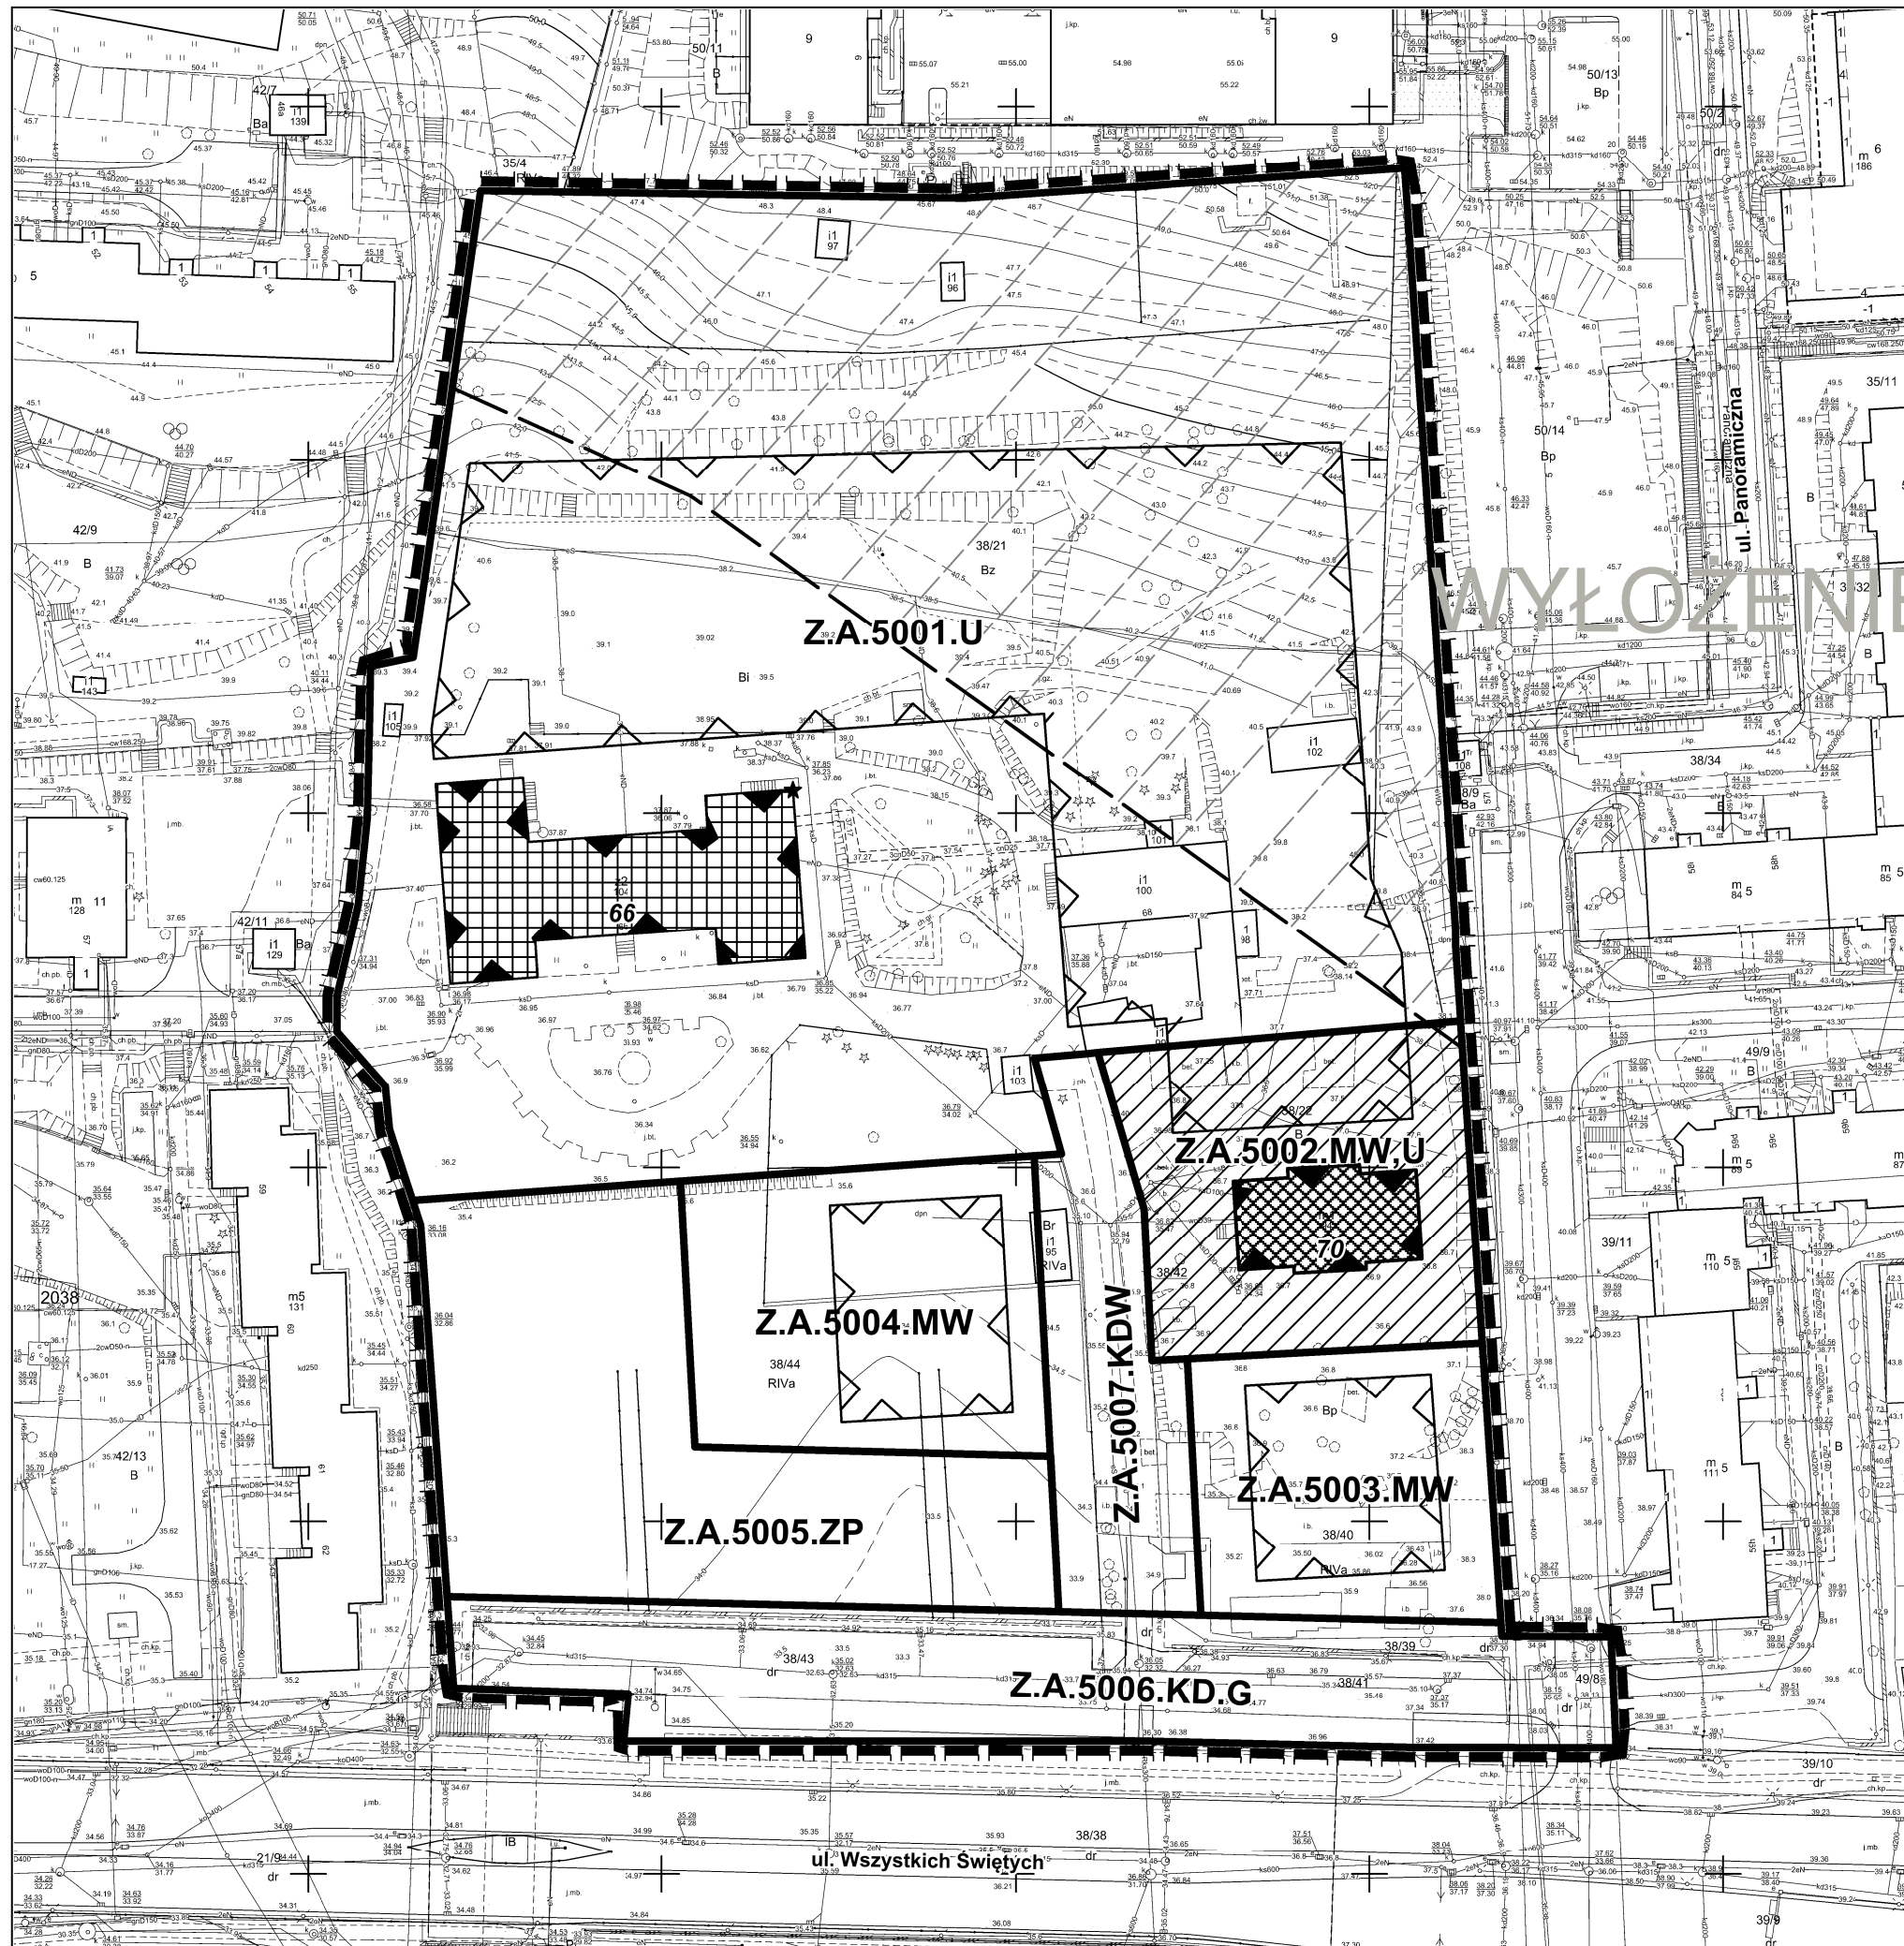

WYŁOŻENIE 13.09.2021 - 4.10.2021



LEGENDA

	GRANICA PLANU
	LINIA ROZGRANICZAJĄCA TERENY ELEMENTARNE
	OZNACZENIE TERENU ELEMENTARNEGO
SYMBOL PRZEZNACZENIA TERENU	
	TEREN ZABUDOWY MIESZKANIOWEJ WIELORODZINNEJ
	TEREN ZABUDOWY MIESZKANIOWEJ WIELORODZINNEJ, USŁUG
	TEREN USŁUG
	TEREN ZIELENI URZĄDZONEJ
	TEREN DROGI PUBLICZNEJ - ULICA GŁÓWNA
	TEREN DROGI WEWNĘTRZNEJ
OZNACZENIA	
	OBOWIĄZUJĄCA LINIA ZABUDOWY
	NIEPRZEKACZALNA LINIA ZABUDOWY
	OBIEKT O WARTOŚCIACH ZABYTKOWYCH WPIANY DO REJESTRU ZABYTKÓW
	OBIEKT O WARTOŚCIACH ZABYTKOWYCH WPIANY DO GMINNEJ EWIDENCJI ZABYTKÓW
	OBSZAR WPIANY DO REJESTRU ZABYTKÓW
	TEREN ZAGROŻONY RUCHAMI MASOWYMI ZIEMI
	NUMERY ADRESOWE