


**Załącznik nr 1
do uchwały Rady Miasta Szczecin
w sprawie miejscowego planu
zagospodarowania przestrzennego
„Arkońskie – Niemierzyn – Wszystkich Świętych”
w Szczecinie**

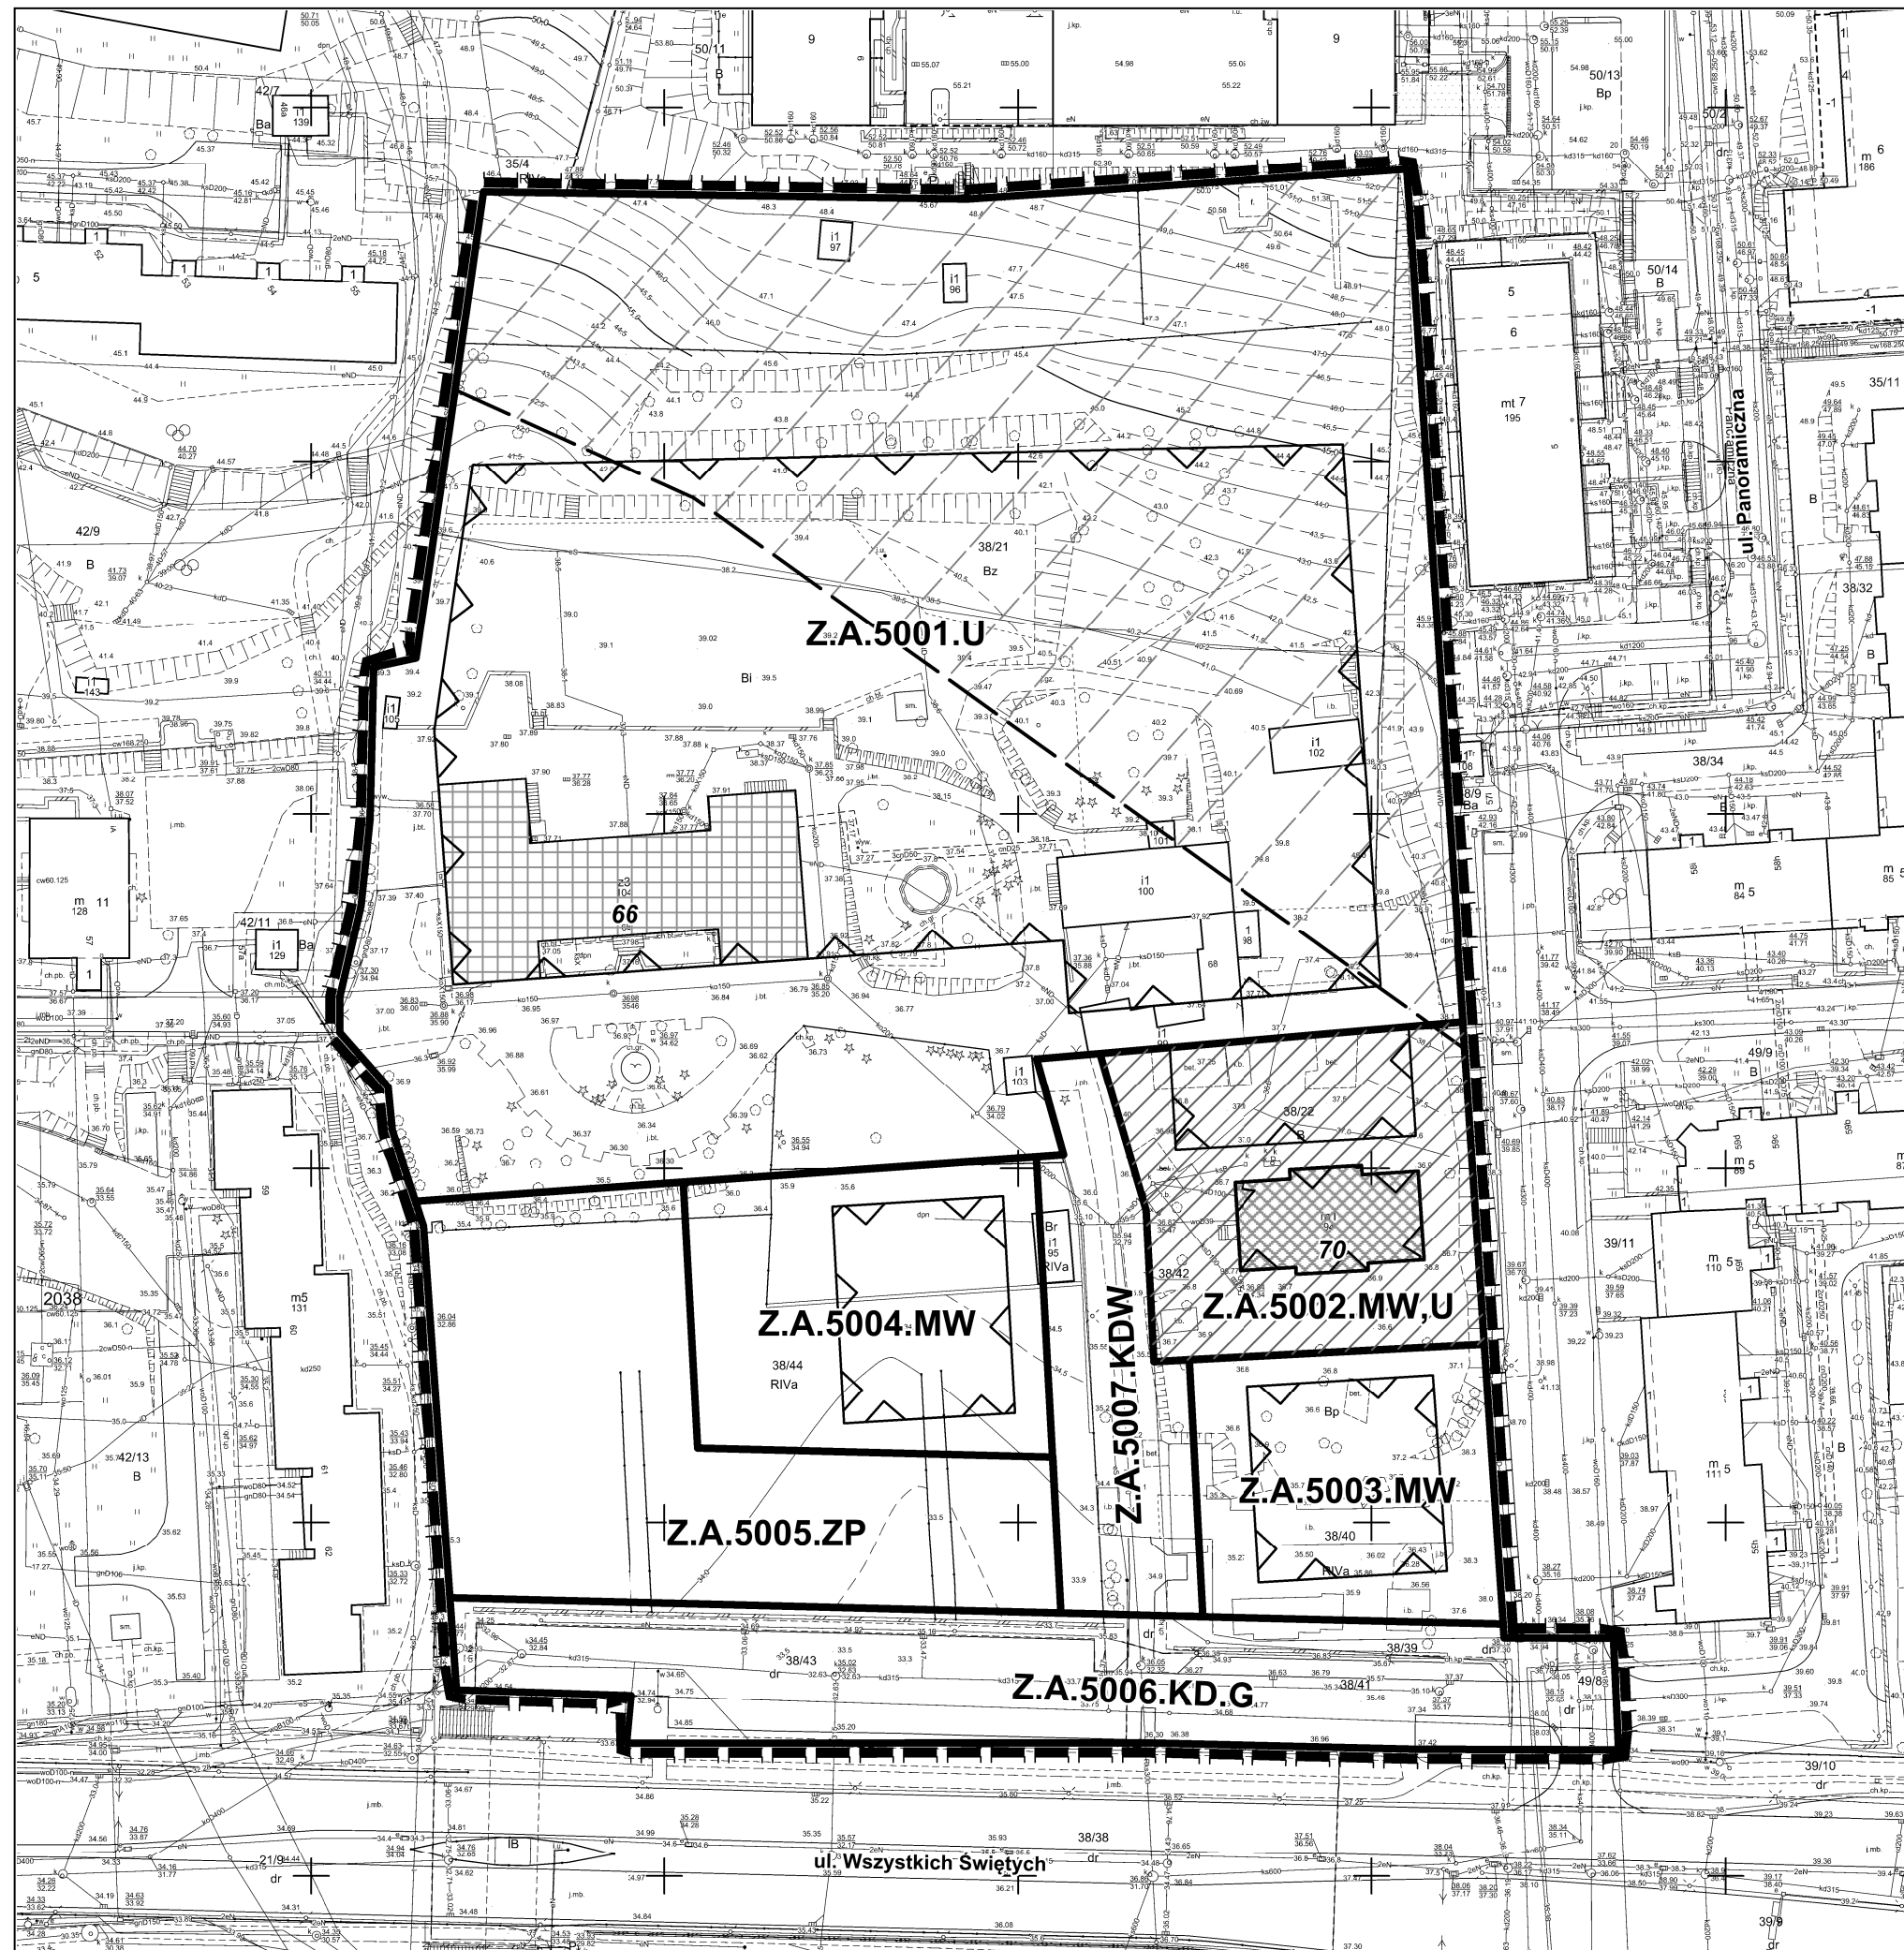

0 100
metry
Skala 1:1 000

II WYŁOŻENIE
10.01.2022 r. - 2.02.2022 r.



LEGENDA

	GRANICA PLANU
	LINIA ROZGRANICZAJĄCA TERENY ELEMENTARNE
Z.A.5001.U	OZNACZENIE TERENU ELEMENTARNEGO
SYMBOL PRZEZNACZENIA TERENU	
MW	TEREN ZABUDOWY MIESZKANIOWEJ WIELORODZINNEJ
MW,U	TEREN ZABUDOWY MIESZKANIOWEJ WIELORODZINNEJ, USŁUG
U	TEREN USŁUG
ZP	TEREN ZIELENI URZĄDZONEJ
KD.G	TEREN DROGI PUBLICZNEJ - ULICA GŁÓWNA
KDW	TEREN DROGI WEWNĘTRZNEJ
OZNACZENIA	
	NIEPRZEKRACZALNA LINIA ZABUDOWY
	OBIEKT O WARTOŚCIACH ZABYTKOWYCH WPIANY DO REJESTRU ZABYTKÓW
	OBIEKT O WARTOŚCIACH ZABYTKOWYCH WPIANY DO GMINNEJ EWIDENCJI ZABYTKÓW
	OBSZAR WPIANY DO REJESTRU ZABYTKÓW
	TEREN ZAGROŻONY RUCHAMI MASOWYMI ZIEMI
70	NUMERY ADRESOWE