

**LEGENDA**

GRANICA PLANU  
LINA ROZGRANICZAJĄCA TERENY ELEMENTARNE  
LINA ROZGRANICZAJĄCA WYDZIAŁENIA WEWNĘTRZNE  
P.N.2006.MN OZNACZENIE TERENU ELEMENTARNEGO  
1.U OZNACZENIE WYDZIAŁENIA WEWNĘTRZNEGO

**SYMBOLY I KODY PRZYZNACZENIA TERENU**



MN TEREN ZABUDOWY MIESZKANOWEJ WIELORODZINNEJ Z DOPUSZCZENIEM USŁUG  
MN TEREN ZABUDOWY MIESZKANOWEJ JEDNORODZINNEJ  
U TEREN USŁUG  
U.KS TEREN USŁUG Z DOPUSZCZENIEM PARKINGU DLA SAMOCHODÓW OSOBOWYCH  
UO TEREN USŁUGI OBSŁUGI  
UR TEREN USŁUGI KULTURY RELIGIJNEGO  
US TEREN USŁUGI SPORTU I REKREACJI  
U.MW TEREN USŁUGI Z DOPUSZCZENIEM ZABUDOWY MIESZKANOWEJ WIELORODZINNEJ  
ZP TEREN ZIELENI URZĄDZONEJ  
ZPKS TEREN ZIELENI URZĄDZONEJ Z PARKINGEM DLA SAMOCHODÓW OSOBOWYCH  
ZD TEREN OGRODÓW DZIAŁKOWYCH  
KS TEREN PARKINGU DLA SAMOCHODÓW OSOBOWYCH  
KS.U TEREN PARKINGU DLA SAMOCHODÓW OSOBOWYCH Z DOPUSZCZENIEM USŁUG  
KG TEREN GARAZI DLA SAMOCHODÓW OSOBOWYCH  
KBP TEREN STACJI PALIW  
WP TEREN POMPOWNI WODY  
KD.G TEREN DROGI PUBLICZNEJ - ULICA GŁÓWNA  
KD.Z TEREN DROGI PUBLICZNEJ - ULICA ZBIORCZA  
KD.L TEREN DROGI PUBLICZNEJ - ULICA LOKALNA  
KD.D TEREN DROGI PUBLICZNEJ - ULICA DOJAZDOWA  
KDW TEREN DROGI WEWNĘTRZNEJ  
KK TEREN KOMUNIKACJA KOLEJOWEJ  
KP TEREN CIĄGU PRZESZEGO  
KM TEREN KOMUNIKACJA MIEJSKIEJ Z PARKINGEM DLA SAMOCHODÓW OSOBOWYCH

**OGRAŻENIA**

OBRWAŻAJĄCA LINA ZABUDOWY  
NIEPRZEKAZALNA LINA ZABUDOWY  
OBZAR O WARTOŚCIACH ZABYTKOWYCH WYPANY DO REJESTRU ZABYTKÓW  
STREFA OCHRONY KONSERWATORSKIEJ HISTORYCZNEJ STRUKTURY PRZESTRZENNEJ  
STREFA E OCHRONY EPISKOPIA KRAKOWSKIEGO  
STREFA OCHRONY STANOWISKA ARCHEOLOGICZNEGO  
OBZAR ZABUDOWY STANOWIACY DOKŁAD KULTURY WSPÓŁCZESNEJ  
TEREN ZAGROBOWY RUCHAMI MASOWYM ZIEMI  
OBZAR POD BUDOWNICTWO OCHRONNE NA WYPADK ZAGROZENIA STANU BEZPIECZESTWA PRAWYTA. LOKUMENTOWANE BLOZE KOPALNY  
GRANICA OBSZARU OBJĘTEGO SYSTEMEM ZIELENI MIEJSKIEJ  
GRANICA TERENU ZAMKNIĘTEGO  
STREFA OGRANICZEN OD TRENÓW KOLEJOWYCH  
PRZYBLIŻONY PRZEBIEG CIĄGU PRZESZEGO  
PRZYBLIŻONY PRZEBIEG SIECIU ROWEROWEJ  
BEZKOLIZYJNE POWIĄZANIE ELEMENTÓW UKŁADU PROKOWEGO  
BEZKOLIZYJNE POWIĄZANIE ELEMENTÓW UKŁADU PRZESZEGO, ROWEROWEGO  
PAS ZIELENI WYSOKIEJ I ŚREDNIEJ  
ISTNIEJĄCE UPRZYCIE WOLNO STÓJĄCE  
ISTNIEJĄCA SIŁOWNIA AWARYJNA  
ISTNIEJĄCA NAPOWIETRZNA SIĘĆ ELEKTROENERGETYCZNA WYSOKIEGO NAPIĘCIA WN Z PASEM OCHRONY FUNKCYJNEJ

**OGRAŻENIA INFORMACYJNE**

193 NUMER DZIAŁKI  
7 NUMER ADRESOWY

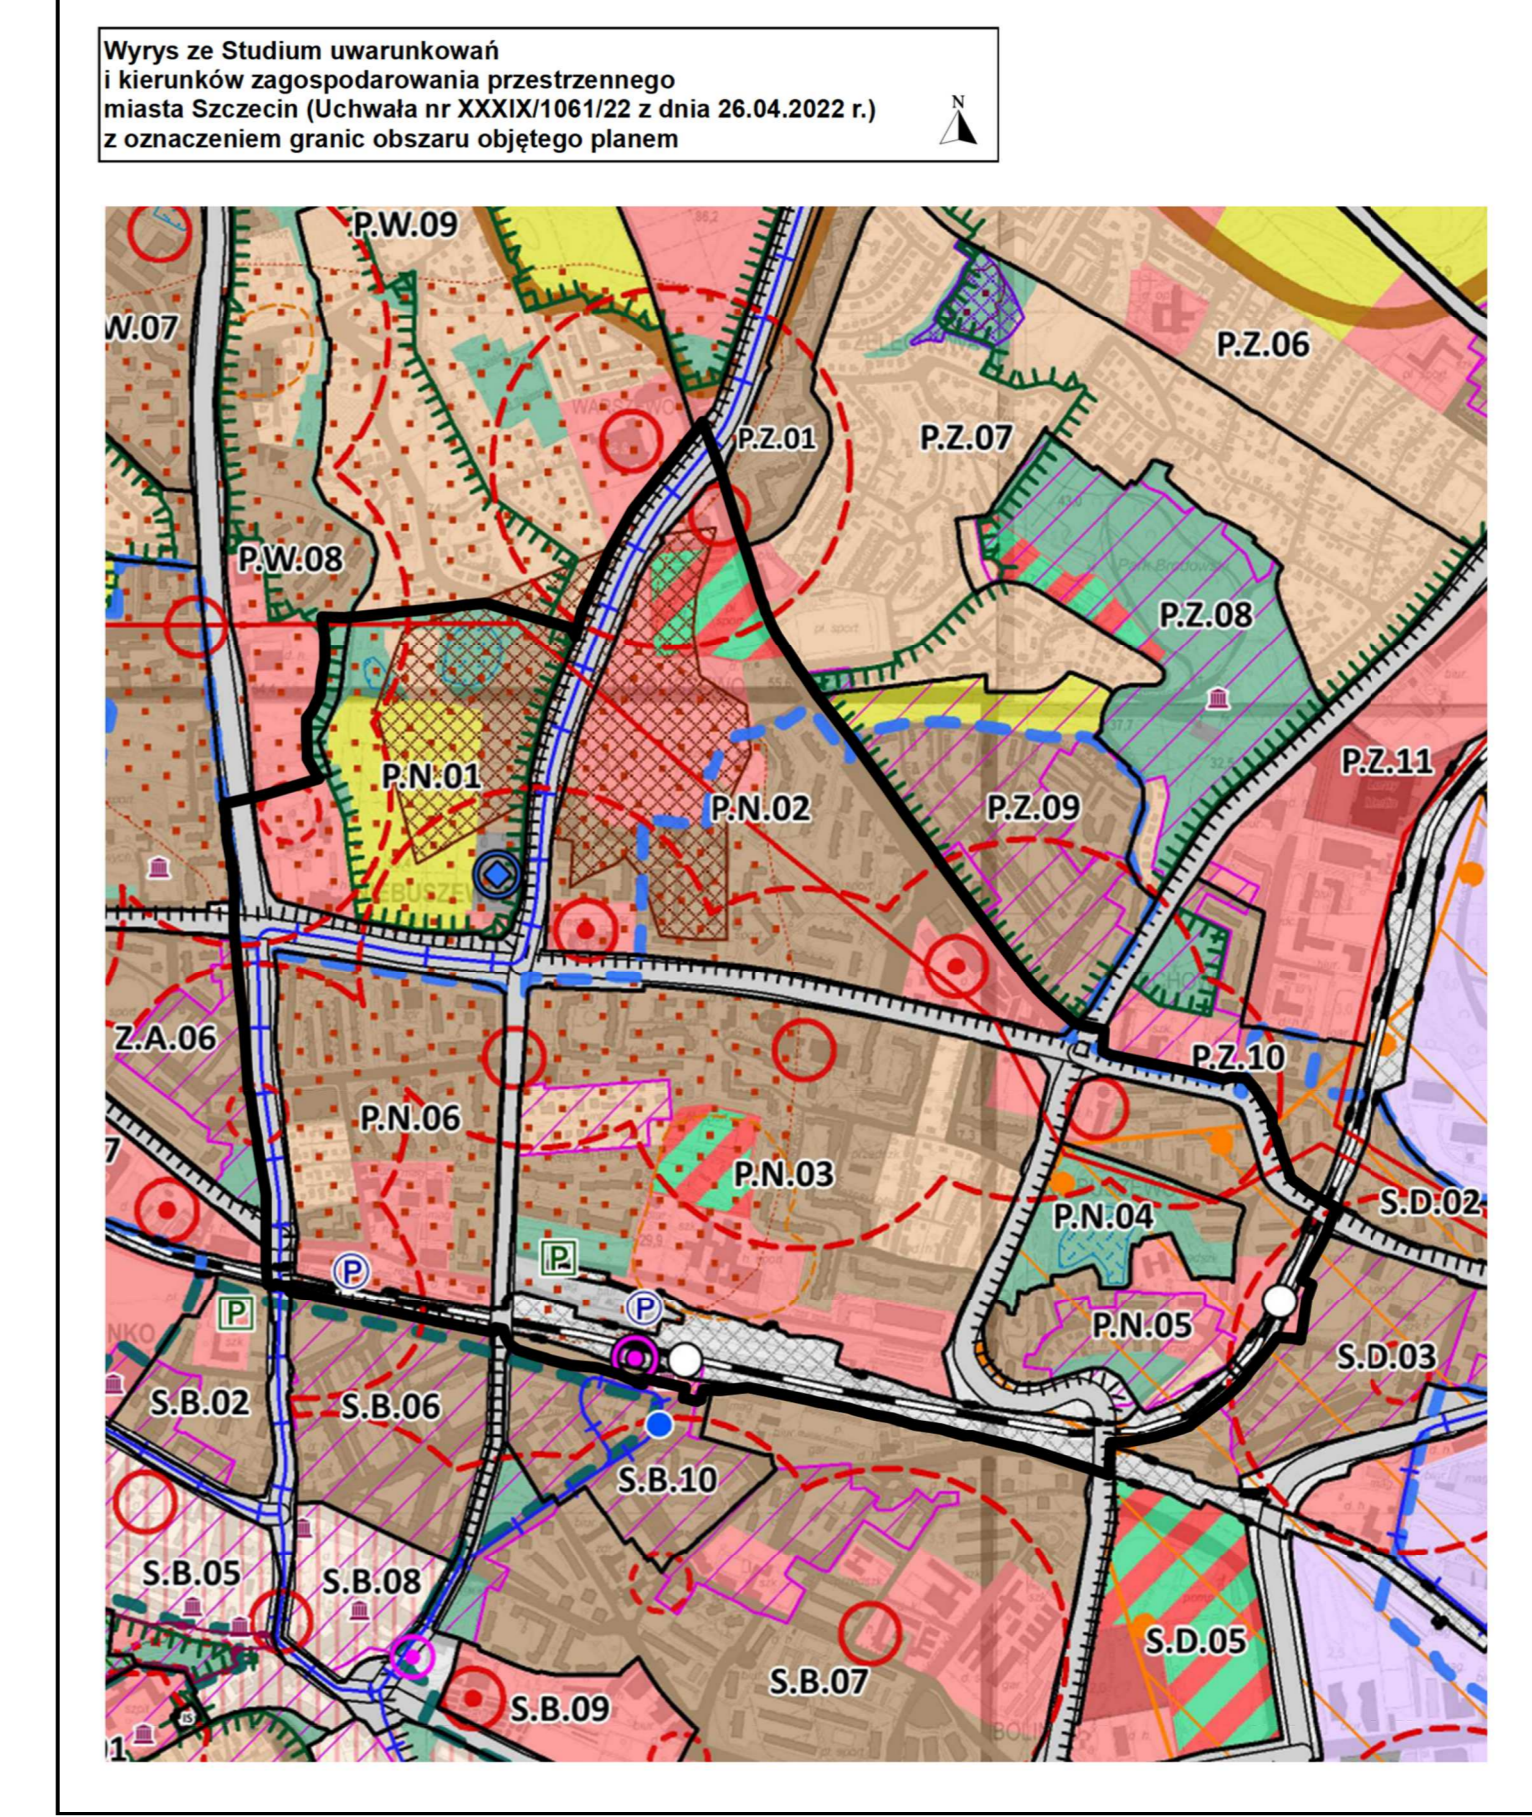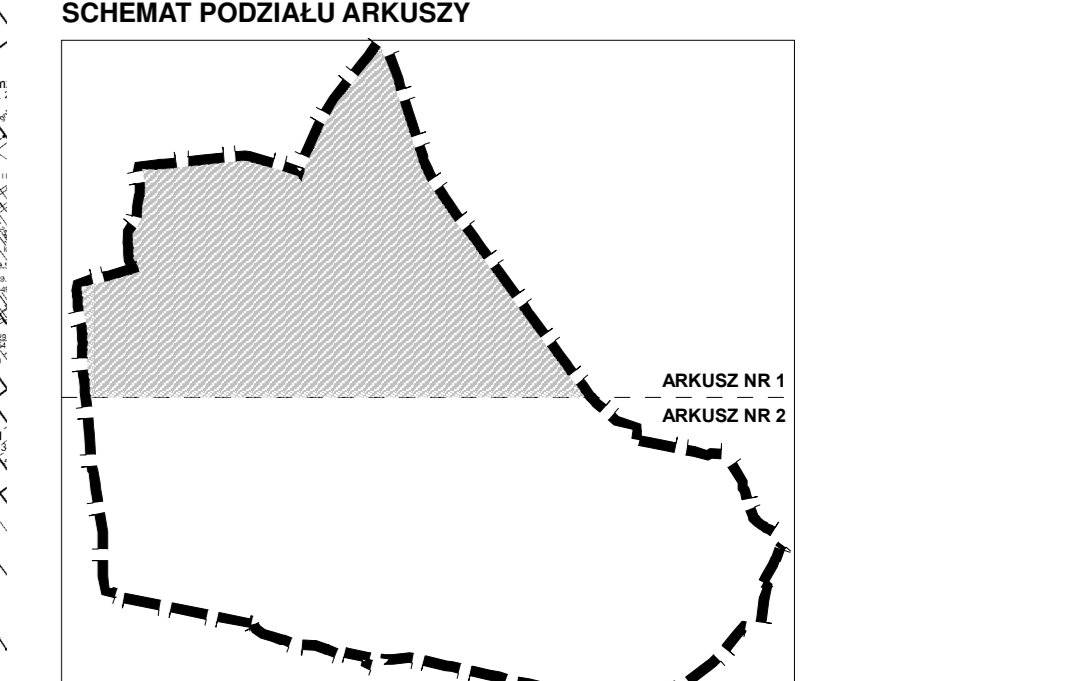

**LEGENDA**

granicz terenu objętego mapą  
P.N.01 granica jednostki (planistycznej)  
P - symbol działki, K - symbol osiedla, U - symbol zabudowy mieszkaniowej

teren zabudowy mieszkaniowej wielorodzinnej  
teren zabudowy mieszkaniowej jednorodzinnej  
teren zieleni urządzonej - parki i skwery  
teren usług  
teren usług sportu i rekreacji  
teren kolejowy  
teren infrastruktury technicznej  
tereny dróg (i tereny związane z obsługą komunikacji)  
strefa ochrony konserwatorskiej historycznych struktur przestrzennych  
strefa III ograniczonej ochrony stanowisk archeologicznych  
strefa "E" ochrony ekspozycji  
System Zieleni Miejskiej (SZM)  
stosy kopalin  
obszar o zdolności retencyjnej  
teren zagrożony ruchami masowymi  
granicz pomiędzy strefą I, a strefą III

