
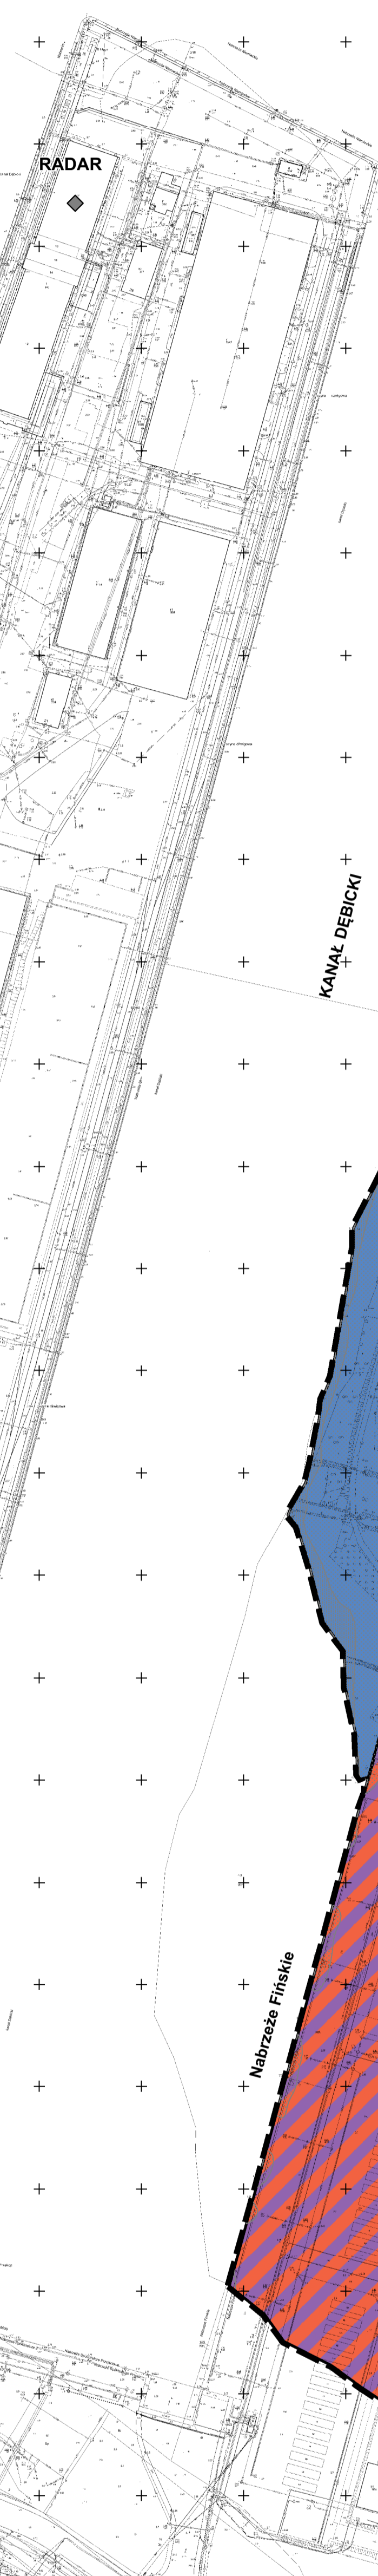


STAWA ŚWIATŁA  
SEKTOROWEGO

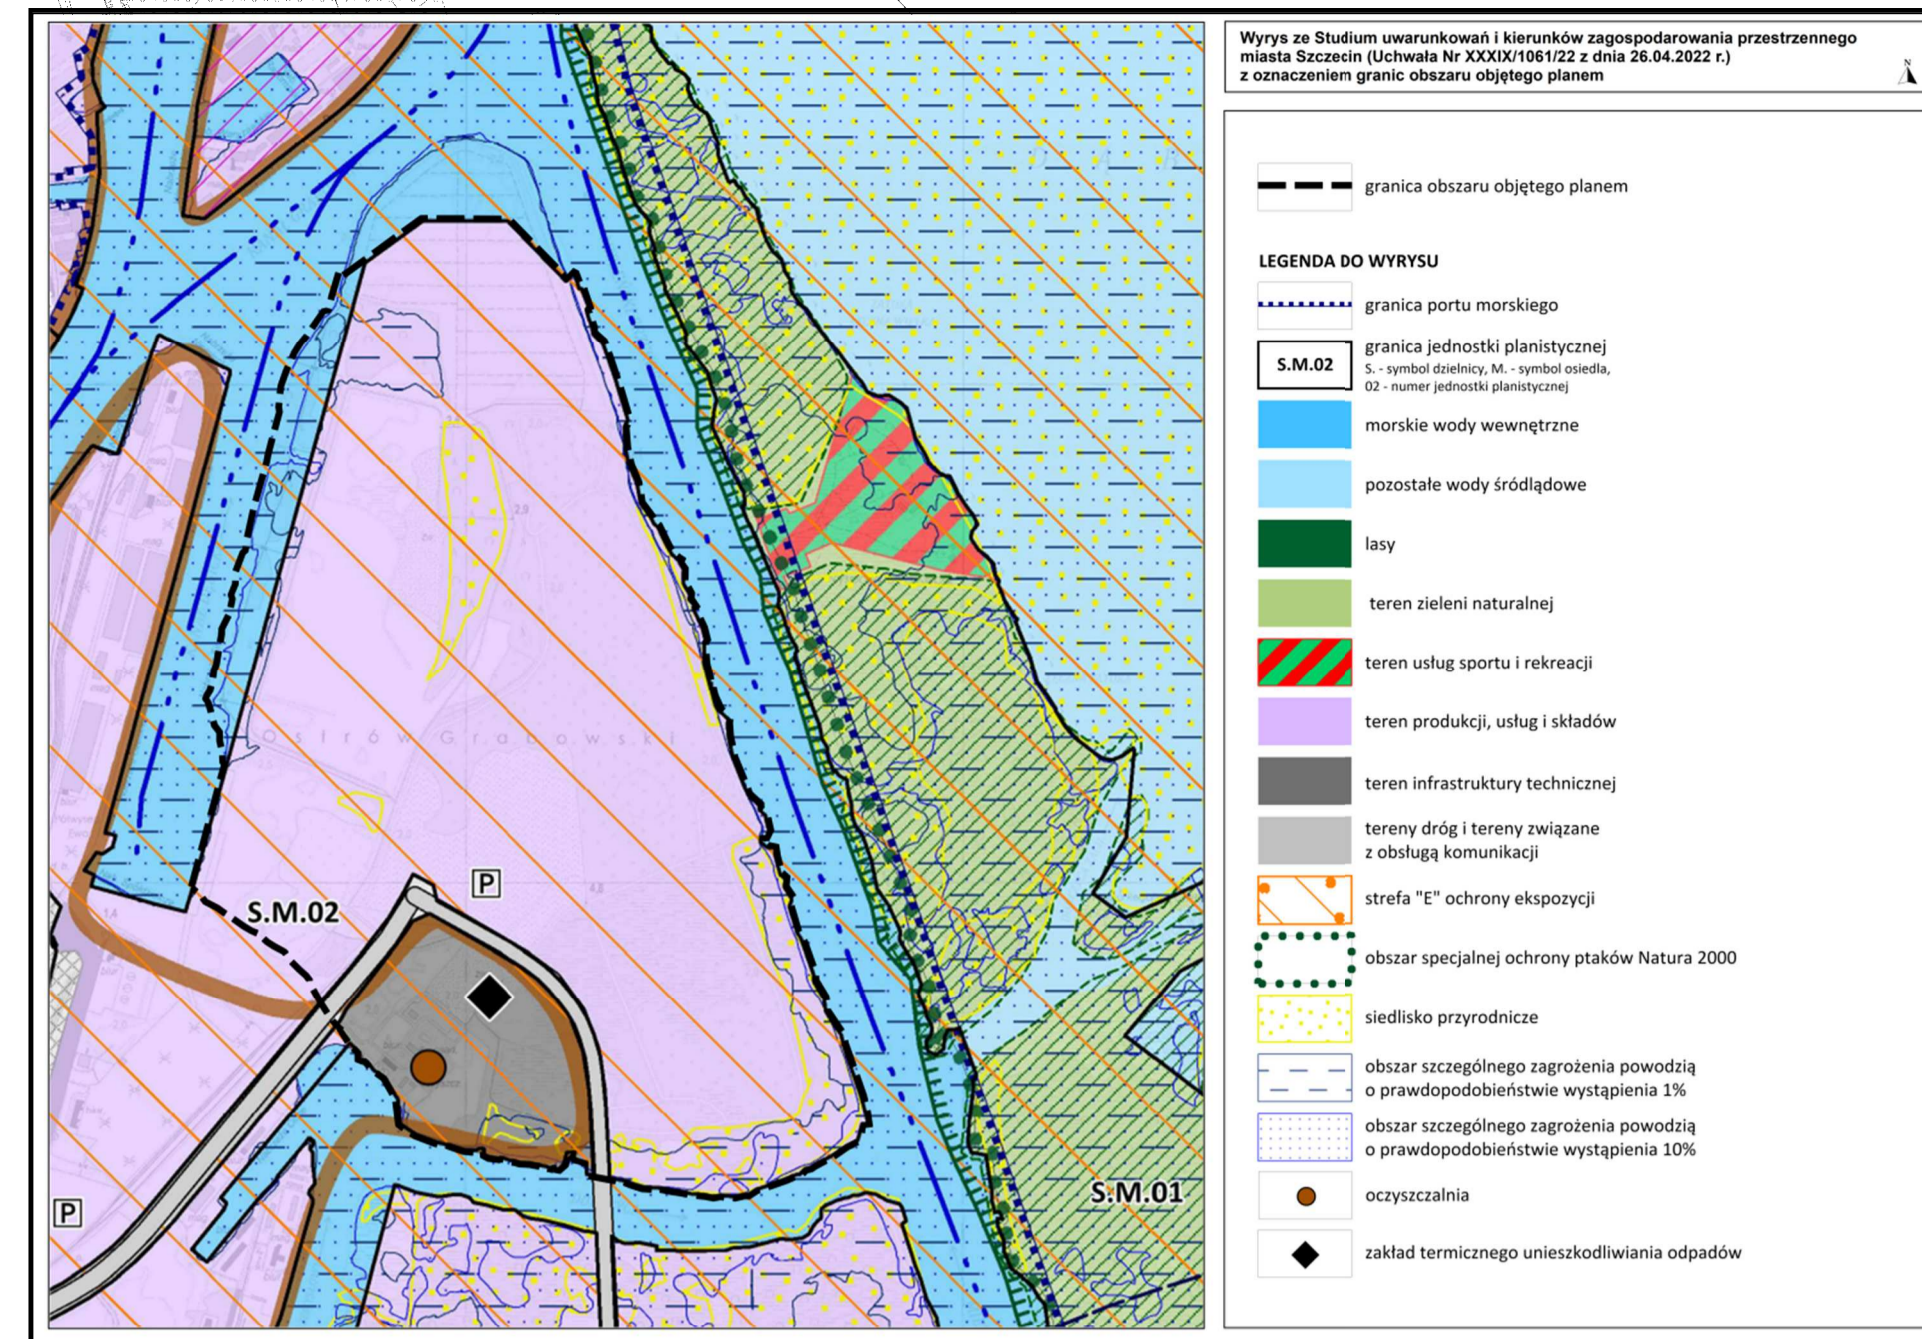

**PUBLICZNE WYŁOŻENIE**

0 10 20 30 40 50 60 70 80 90 100

skala 1:2 000

**LEGENDA**

GRANICA PLANU

LINIA ROZGRANICZAJĄCA TERENY ELEMENTARNE

LINIA ROZGRANICZAJĄCA WYDZIELENIA WEWNĘTRZNE

1U-P OZNACZENIE TERENU ELEMENTARNEGO

1.1KR OZNACZENIE WYDZIELENIA WEWNĘTRZNEGO

**SYMBOL PRZEZNACZENIA TERENU**

1U-P TEREN USŁUG, PRODUKCJI, SKŁADÓW I MAGAZYNÓW

IQ-IK TEREN GOSPODAROWANIA ODPADAMI, KANALIZACJI

KOP TEREN PARKINGU

KDZ TEREN DROGI ZBIORCZEJ

KR TEREN DROGI WEWNĘTRZNEJ

WM TEREN WÓD POWIERZCHNIOWYCH MORSKICH

**OZNACZENIA**

NIENAPRZECIĄGALNA LINIA ZABUDOWY

STREFA OGRANICZEŃ OD TERENU KOLEJOWEGO

OBZAR SZCZEGÓLNEGO ZAGROŻENIA POWODZIĄ 1%

OBZAR SZCZEGÓLNEGO ZAGROŻENIA POWODZIĄ 10%

CHRONIONE SIEDLIŚKO PRZYRODNICZE PN. "LEGI WIERZBOW TOPOLOWE, OSZCZEWI I BĘSINÓW" (KOD SIEDLISKA 19E0)

STANOWISKO WYSTĘPOWANIA GATUNKÓW ZWIĘRZĄT OBJĘTYCH OCHRONĄ PRAWNĄ

STANOWISKO WYSTĘPOWANIA GATUNKÓW ROŚLIN OBJĘTYCH OCHRONĄ PRAWNĄ

SCIEŻKA ROWEROWA

Załącznik nr 1  
do uchwały Rady Miasta Szczecin  
w sprawie miejscowego planu zagospodarowania  
przestrzennego "Miedzydrze - Ostrów Grabowski"  
w Szczecinie

