

STAWA ŚWIATŁA SEKTOROWEGO

KANAŁ GRABOWSKI

1WM

1U-P

OSTRÓW GRABOWSKI

1KOP

1KDZ



2KDZ

1.1KR

110-1K

dz. 4/8

DUNCYCA

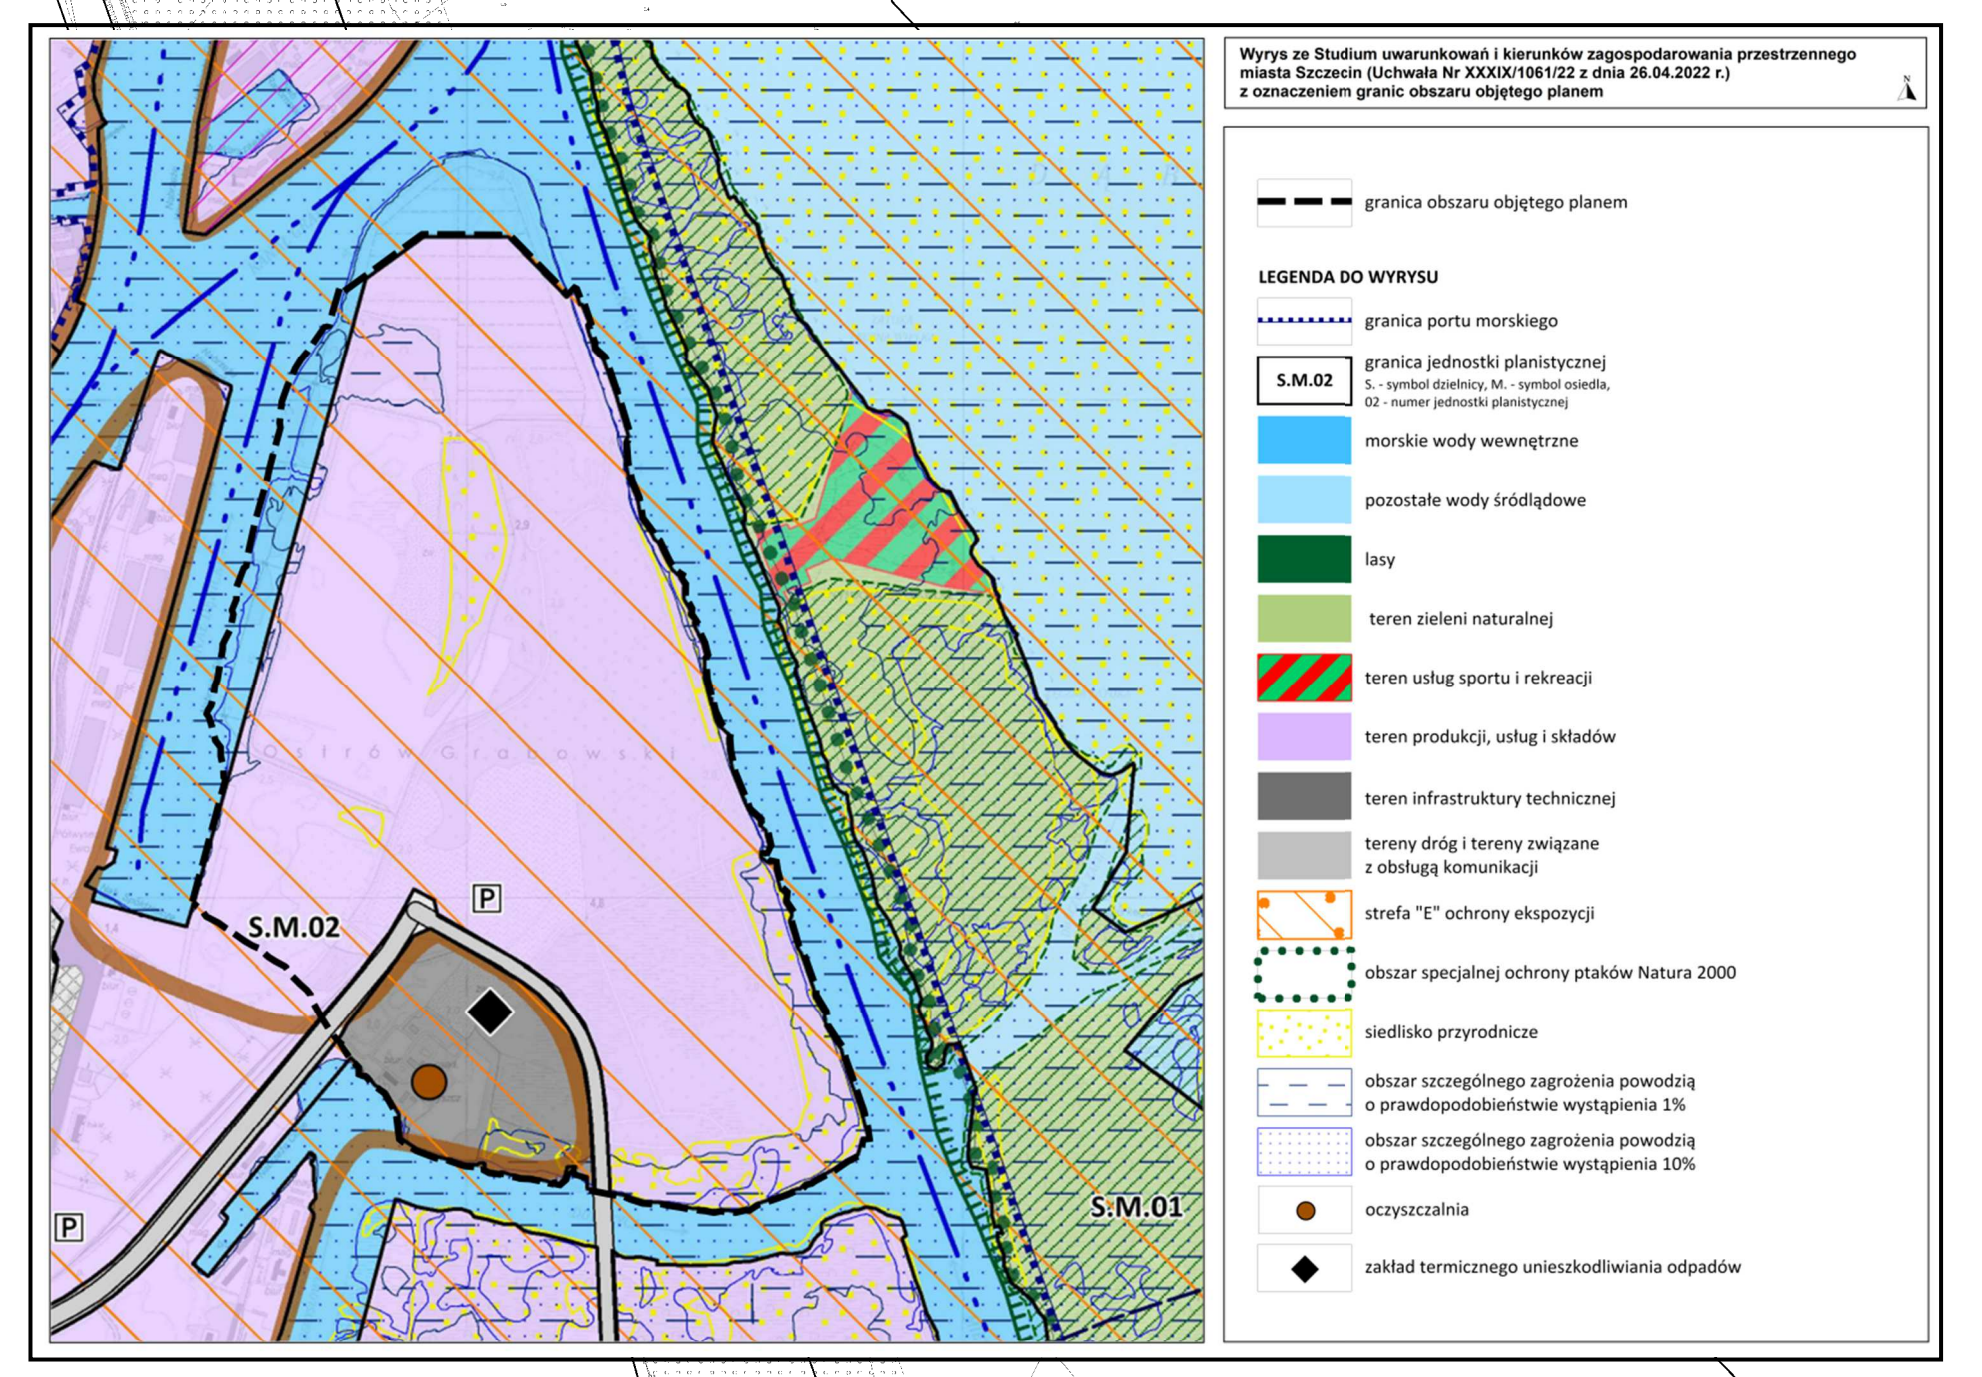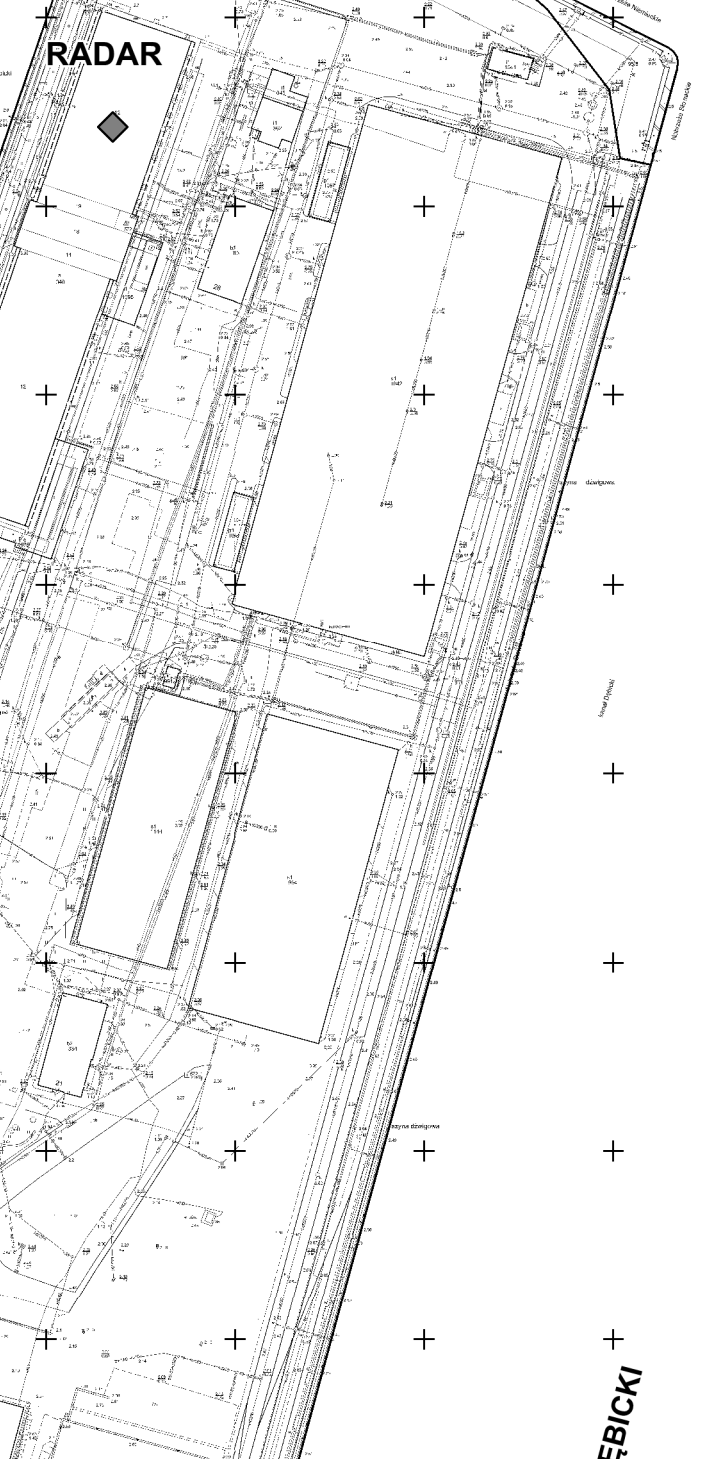

OPINIOWANIE I UZGADNIANIE

skala 1:2 000

LEGENDA

- GRANICA PLANU
- LNIA ROZGRANICZAJĄCA TERENY ELEMENTARNE
- LNIA ROZGRANICZAJĄCA WYDZIELENIĘ WENWNETRZNE
- 1U-P OZNACZENIE TERENU ELEMENTARNEGO
- 1.1KR OZNACZENIE WYDZIELEŃ W ENWNETRZNEGO
- 48 NUMER DZIAŁKI
- SYMBOL PRZYZNACZENIA TERENU**
- 1U-P TEREN USŁUG, PRODUKCJA, SKŁADÓW I MAGAZYNÓW
- 10-1K TEREN GOSPODAROWANIA Ciepłotą, KANALIZACJI
- KOP TEREN PARKINGU
- KDZ TEREN DROGI ZBIORCZEJ
- KR TEREN DROGI WENWNETRZNEJ
- WM TEREN WÓD POWIERZCHNIOWYCH MORSKICH
- OZNACZENIA**
- NEPRZEMKALNA LNIA ZABUDOWY
- STREFA OGRANICZEN OD TERENU KOLEJOWEGO
- OBZAR SZCZEGÓLNEGO ZAGROŻENIA POWODZI 1%
- OBZAR SZCZEGÓLNEGO ZAGROŻENIA POWODZI 10%
- CHRONIONE BIEDLSKO PRZYRODNICZE PN „ŁĘGI WIERZBOWE, TOPOLEWIE, OLIZOWE I LESZKOWIE” (KOZ BIEDLSKA BIEG)
- STANOWISKO WYSTĘPWIANIA GATUNKÓW ZWIERZĄT
- STANOWISKO WYSTĘPWIANIA GATUNKÓW ROŚLIN
- OBJĘTYCH OCHRONĄ PRAWNĄ
- OBJĘTYCH OCHRONĄ PRAWNĄ
- ŚCIEŻKA ROWEROWA

Załącznik nr 1
do uchwały Rady Miasta Szczecin
w sprawie miejscowego planu zagospodarowania
przestrzennego "Międzyodrze - Ostrów Grabowski"
w Szczecinie