


Załącznik nr 1

do Uchwały Rady Miasta Szczecin w sprawie miejscowego planu zagospodarowania przestrzennego "Śródmieście - Zachód, Małkowskiego, Kosmos" w Szczecinie

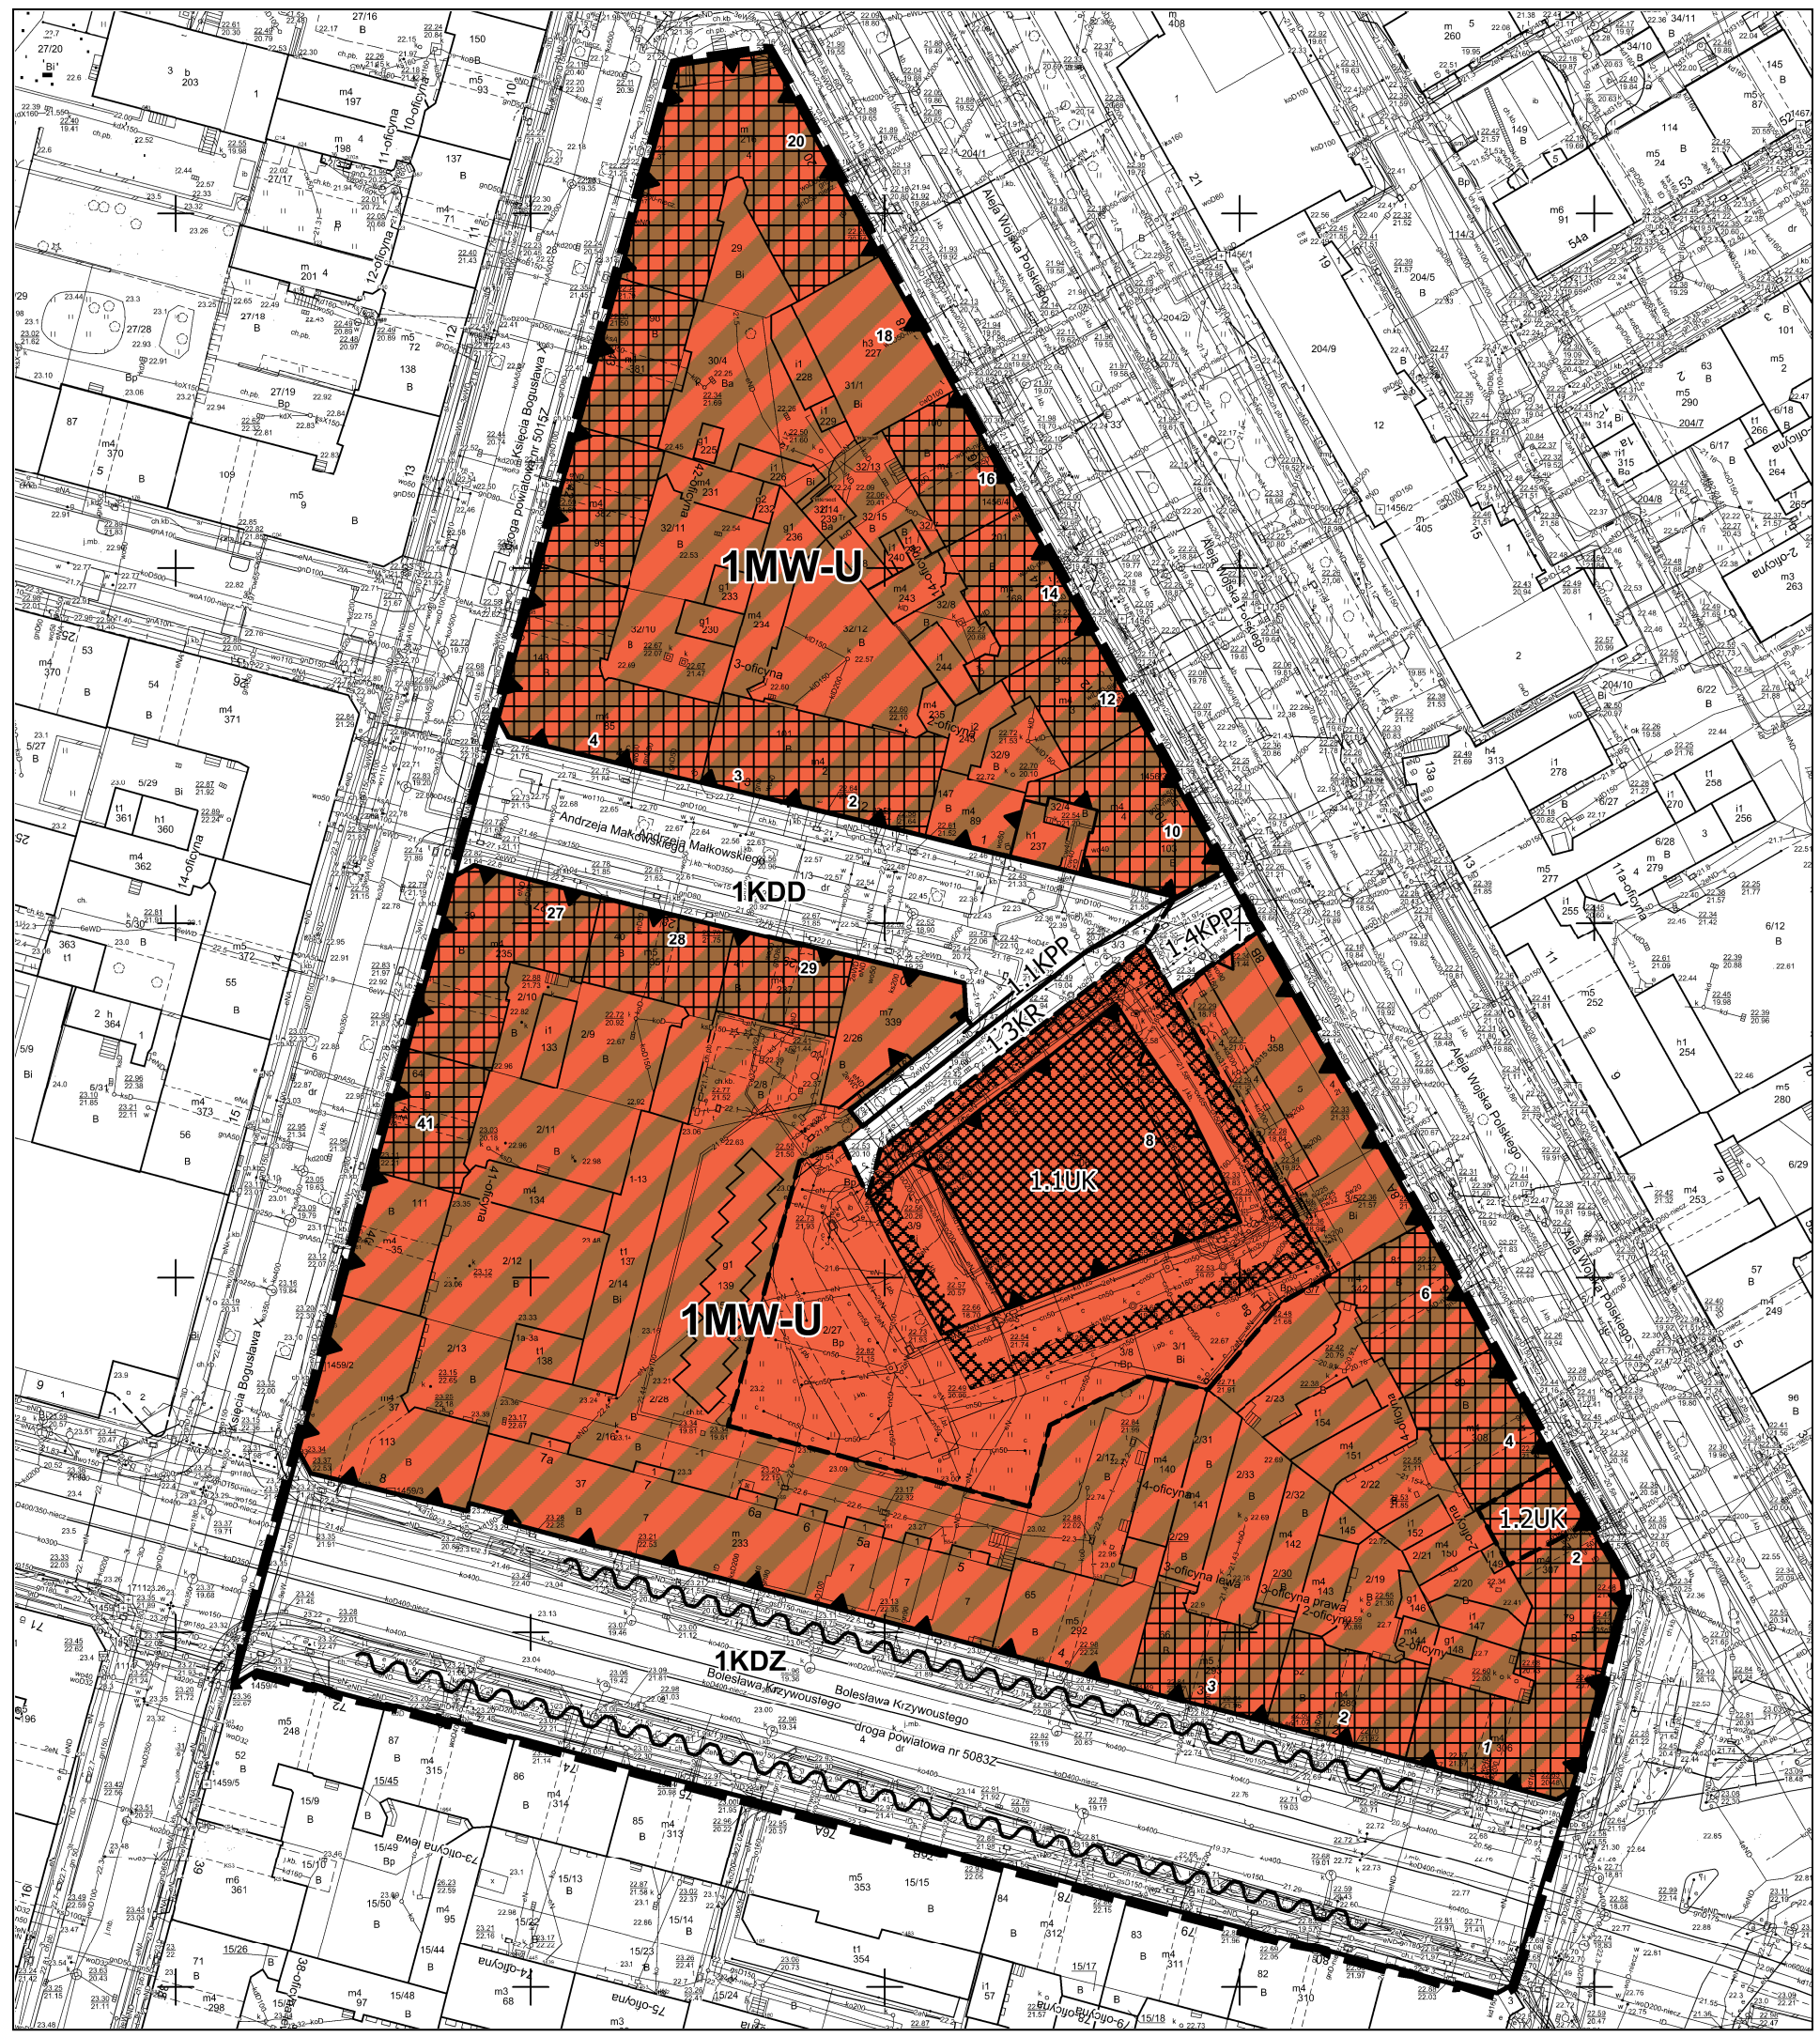

LEGENDA

- GRANICA PLANU
 - LINIA ROZGRANICZAJĄCA TERENY ELEMENTARNE
 - LINIA ROZGRANICZAJĄCA WYDZIELENIA WEWNĘTRZNE
 - 1MW-U OZNACZENIE TERENU ELEMENTARNEGO
 - 1.1UK OZNACZENIE WYDZIELENIA WEWNĘTRZNEGO
- SYMBOL PRZEZNACZENIA TERENU**
- MW-U TEREN ZABUDOWY MIESZKANIOWEJ WIELORODZINNEJ, USŁUG
 - UK TEREN USŁUG KULTURY I ROZRYWKI
 - KDZ TEREN KOMUNIKACJI DROGOWEJ PUBLICZNEJ - ULICA ZBIORCZA
 - KDD TEREN KOMUNIKACJI DROGOWEJ PUBLICZNEJ - ULICA LOKALNA
 - KR TEREN KOMUNIKACJI DROGOWEJ WEWNĘTRZNEJ
 - KPP TEREN KOMUNIKACJI PIESZEJ
- OZNACZENIA**
- OBOWIĄZUJĄCA LINIA ZABUDOWY
 - NIEPRZEKRACZALNA LINIA ZABUDOWY
 - OBIEKT O WARTOŚCIACH ZABYTKOWYCH WPISANY DO REJESTRU ZABYTKÓW
 - OBSZAR WPISANY DO REJESTRU ZABYTKÓW
 - OBIEKT O WARTOŚCIACH ZABYTKOWYCH WPISANY DO GMINNEJ EWIDENCJI ZABYTKÓW
 - SZPALER
- OZNACZENIA INFORMACYJNE**
- 8 NUMERY ADRESOWE

WYŁOŻENIE DO PUBLICZNEGO WGLĄDU



Wyrys ze Studium uwarunkowań i kierunków zagospodarowania przestrzennego miasta Szczecin (Uchwała nr XXXIX/1061/22 z dnia 26.04.2022 r.) z oznaczeniem granic obszaru objętego planem

- granica obszaru objętego planem
- LEGENDA DO WYRYSU**
- S.Z.02 granica jednostki planistycznej
S. - symbol dzielnicy, Z. - symbol osiedla, 02 - numer jednostki planistycznej
 - teren wielofunkcyjnej zabudowy śródmiejskiej
 - strefa ochrony konserwatorskiej historycznych struktur przestrzennych
 - obszar koncentracji usług
 - obiekt wpisany do rejestru zabytków
 - trasa tramwajowa