


LEGENDA

	GRANICA PLANU
	LINIA ROZGRANICZAJĄCA TERENY ELEMENTARNE
	LINIA ROZGRANICZAJĄCA WYDZIALENIA WEWNĘTRZNE TERENU ELEMENTARNEGO
	1MN
	1KP
SYMBOL I NAZWA PRZEZNACZENIA TERENU	
	TEREN ZABUDOWY MIESZKANIOWEJ JEDNORODZINEJ WILCZYSTOJĄCEJ
	TEREN ZABUDOWY MIESZKANIOWEJ WIELORODZINEJ
	TEREN ZABUDOWY MIESZKANIOWEJ WIELORODZINEJ, USŁUG
	TEREN USŁUG
	TEREN USŁUG EDUKACYJNY
	TEREN USŁUG KULTURY RELIGIJNEGO
	TEREN USŁUG SPORTU I REKREACJI
	TEREN ZIELENI NATURALNEJ
	TEREN ZIELENI URZĄDZONEJ
	TEREN ZIELENI URZĄDZONEJ, PARKINGU DLA SAMOCHODÓW OSOBOWYCH
	TEREN WÓD POWIERZCHNIOWYCH BRODŁADOWYCH
	TEREN DROGI ZBIORCZEJ
	TEREN DROGI LOKALNEJ
	TEREN DROGI DOJAZDOWEJ
	TEREN KOMUNIKACJI DROGOWEJ WEWNĘTRZNEJ
	TEREN KOMUNIKACJI PIEZO-ROWEROWEJ
	TEREN GARAZY
	TEREN PARKINGU
	TEREN ELEKTROENERGETYKI
OZNACZENIA	
	OBOWIĄZUJĄCA LINIA ZABUDOWY
	NIEPRZEKRACZAJĄCA LINIA ZABUDOWY
	OBJEKT O WARTOŚCIACH ZABYTKOWYCH LUB W GMINNEJ EWIDENCJI ZABYTKÓW
	OBJEKT O WARTOŚCIACH ZABYTKOWYCH CHRONIONY USTALENIAMI PLANU
	STREFA OCHRONY KONSERWATORSKEJ HISTORYCZNEJ STRUKTURY PRZESTRZENNEJ
	STREFA OCHRONY STANOWISKA ARCHEOLOGICZNEGO
	GRANICA OBSZARU W SYSTEMIE ZIELENI MIEJSKIEJ
	SPALAR
	POMNIK PRZYRODY
	DOMINANTA PRZESTRZENNA
	ORIENTACYJNY PRZEBIEG SZCIEŻKI ROWEROWEJ
	OBSZAR POD BUDOWNICTWO OCHRONNE NA WYPADEK WPROWADZENIA STANU ZAGROZENIA BIEŻĄCEGO PANSTWA
	STUJONIA AWARYJNA
	ISTNIEJĄCA NAPOWIETRZNA SIĘĆ ELEKTROENERGETYCZNA WYSOKOŚĆ NAPĘCIA WN Z PASMA OCHRONY FUNKCYNIEJ
OZNACZENIA INFORMACYJNE	
	ds. nr 28 obr. 4150
	NUMER DZIAŁKI GEODEZYJNEJ
	NUMER ADRESOWY

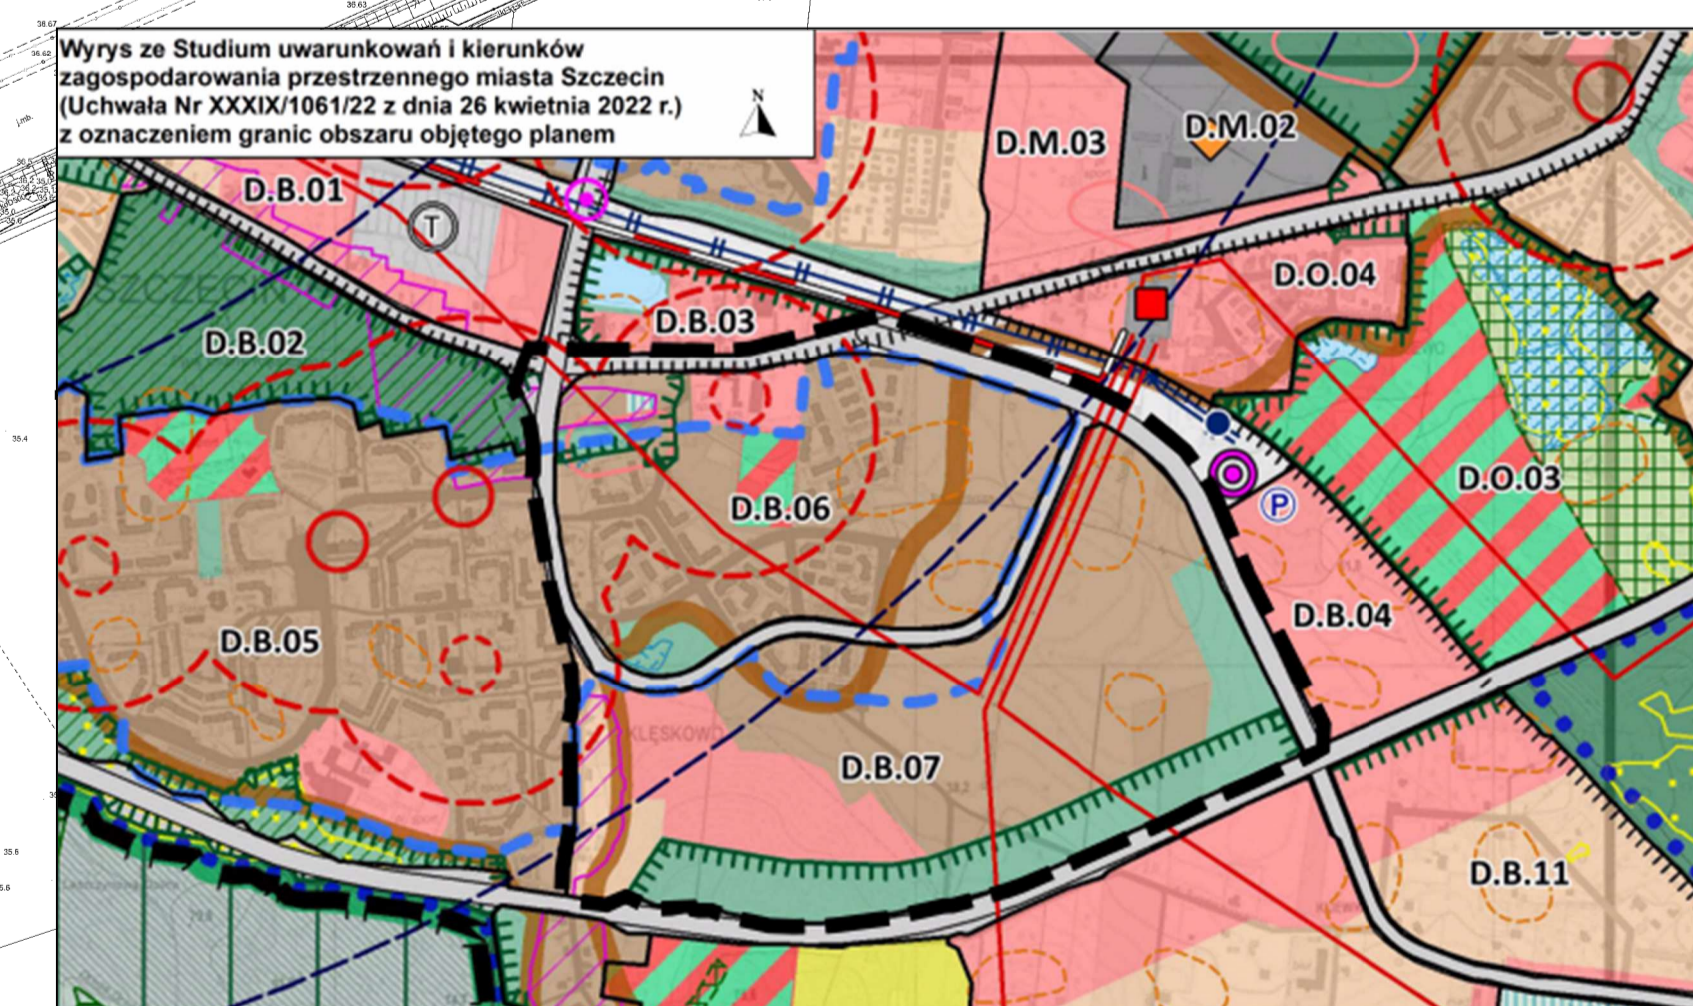

LEGENDA

	granica obszaru objętego planem		strefa ochrony konserwatorskiej historycznych struktur przestrzennych
	granica jednostki planistycznej (z numerem planistycznym)		strefa II II stopnia ochrony stanowisk archeologicznych
	teren zielony urządzonej - parki i skwery		strefa III III stopnia ochrony stanowisk archeologicznych
	teren cmentarna		System Zieleni Miejskiej (SZM)
	teren zabudowy mieszkaniowej wielorodzinnej		obszar o zdolności retencyjnej
	teren zabudowy mieszkaniowej jednorodzinnej		podstawowy układ drogowy
	teren usług		trasa rowerowa
	teren usług sportu i rekreacji		granica pomostu strefy II i a strefy III
	tereny dróg i tereny związane z obsługą komunikacji		strefa ograniczeń wysokościowych dla zabudowy związanej z balustradą kotłowni
	obszar zwartej zabudowy		wieloletnietyczna linia napowietrzna wysokiego napięcia WN 150 kV
	obszar centra usługowe wraz z zasięgiem oddziaływania i funkcjonalnym i dobrotę wykształcone		