

Wyrys ze Studium uwarunkowań i kierunków zagospodarowania przestrzennego miasta Szczecin (Uchwała nr XXXIX/1061/22 z dnia 26.04.2022 r.) z oznaczeniem granic obszaru objętego planem


--- granica obszaru objętego planem

LEGENDA DO WYRYSU


- S.S.01 granica jednostki planistycznej
S - symbol działki, S - symbol osiedla,
01 - numer jednostki planistycznej
- teren zieleni urządzonej - parki i skwery
- teren zabudowy mieszkaniowej jednorodzinnej
- teren usług
- teren zagrożony ruchami masowymi

Załącznik nr 1

do Uchwały Rady Miasta Szczecin w sprawie miejscowego planu zagospodarowania przestrzennego „Warszewo 6” w Szczecinie

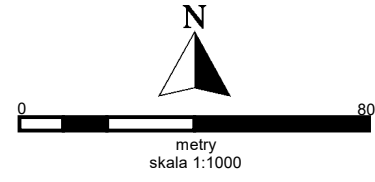

konsultacje społeczne grudzień 2025

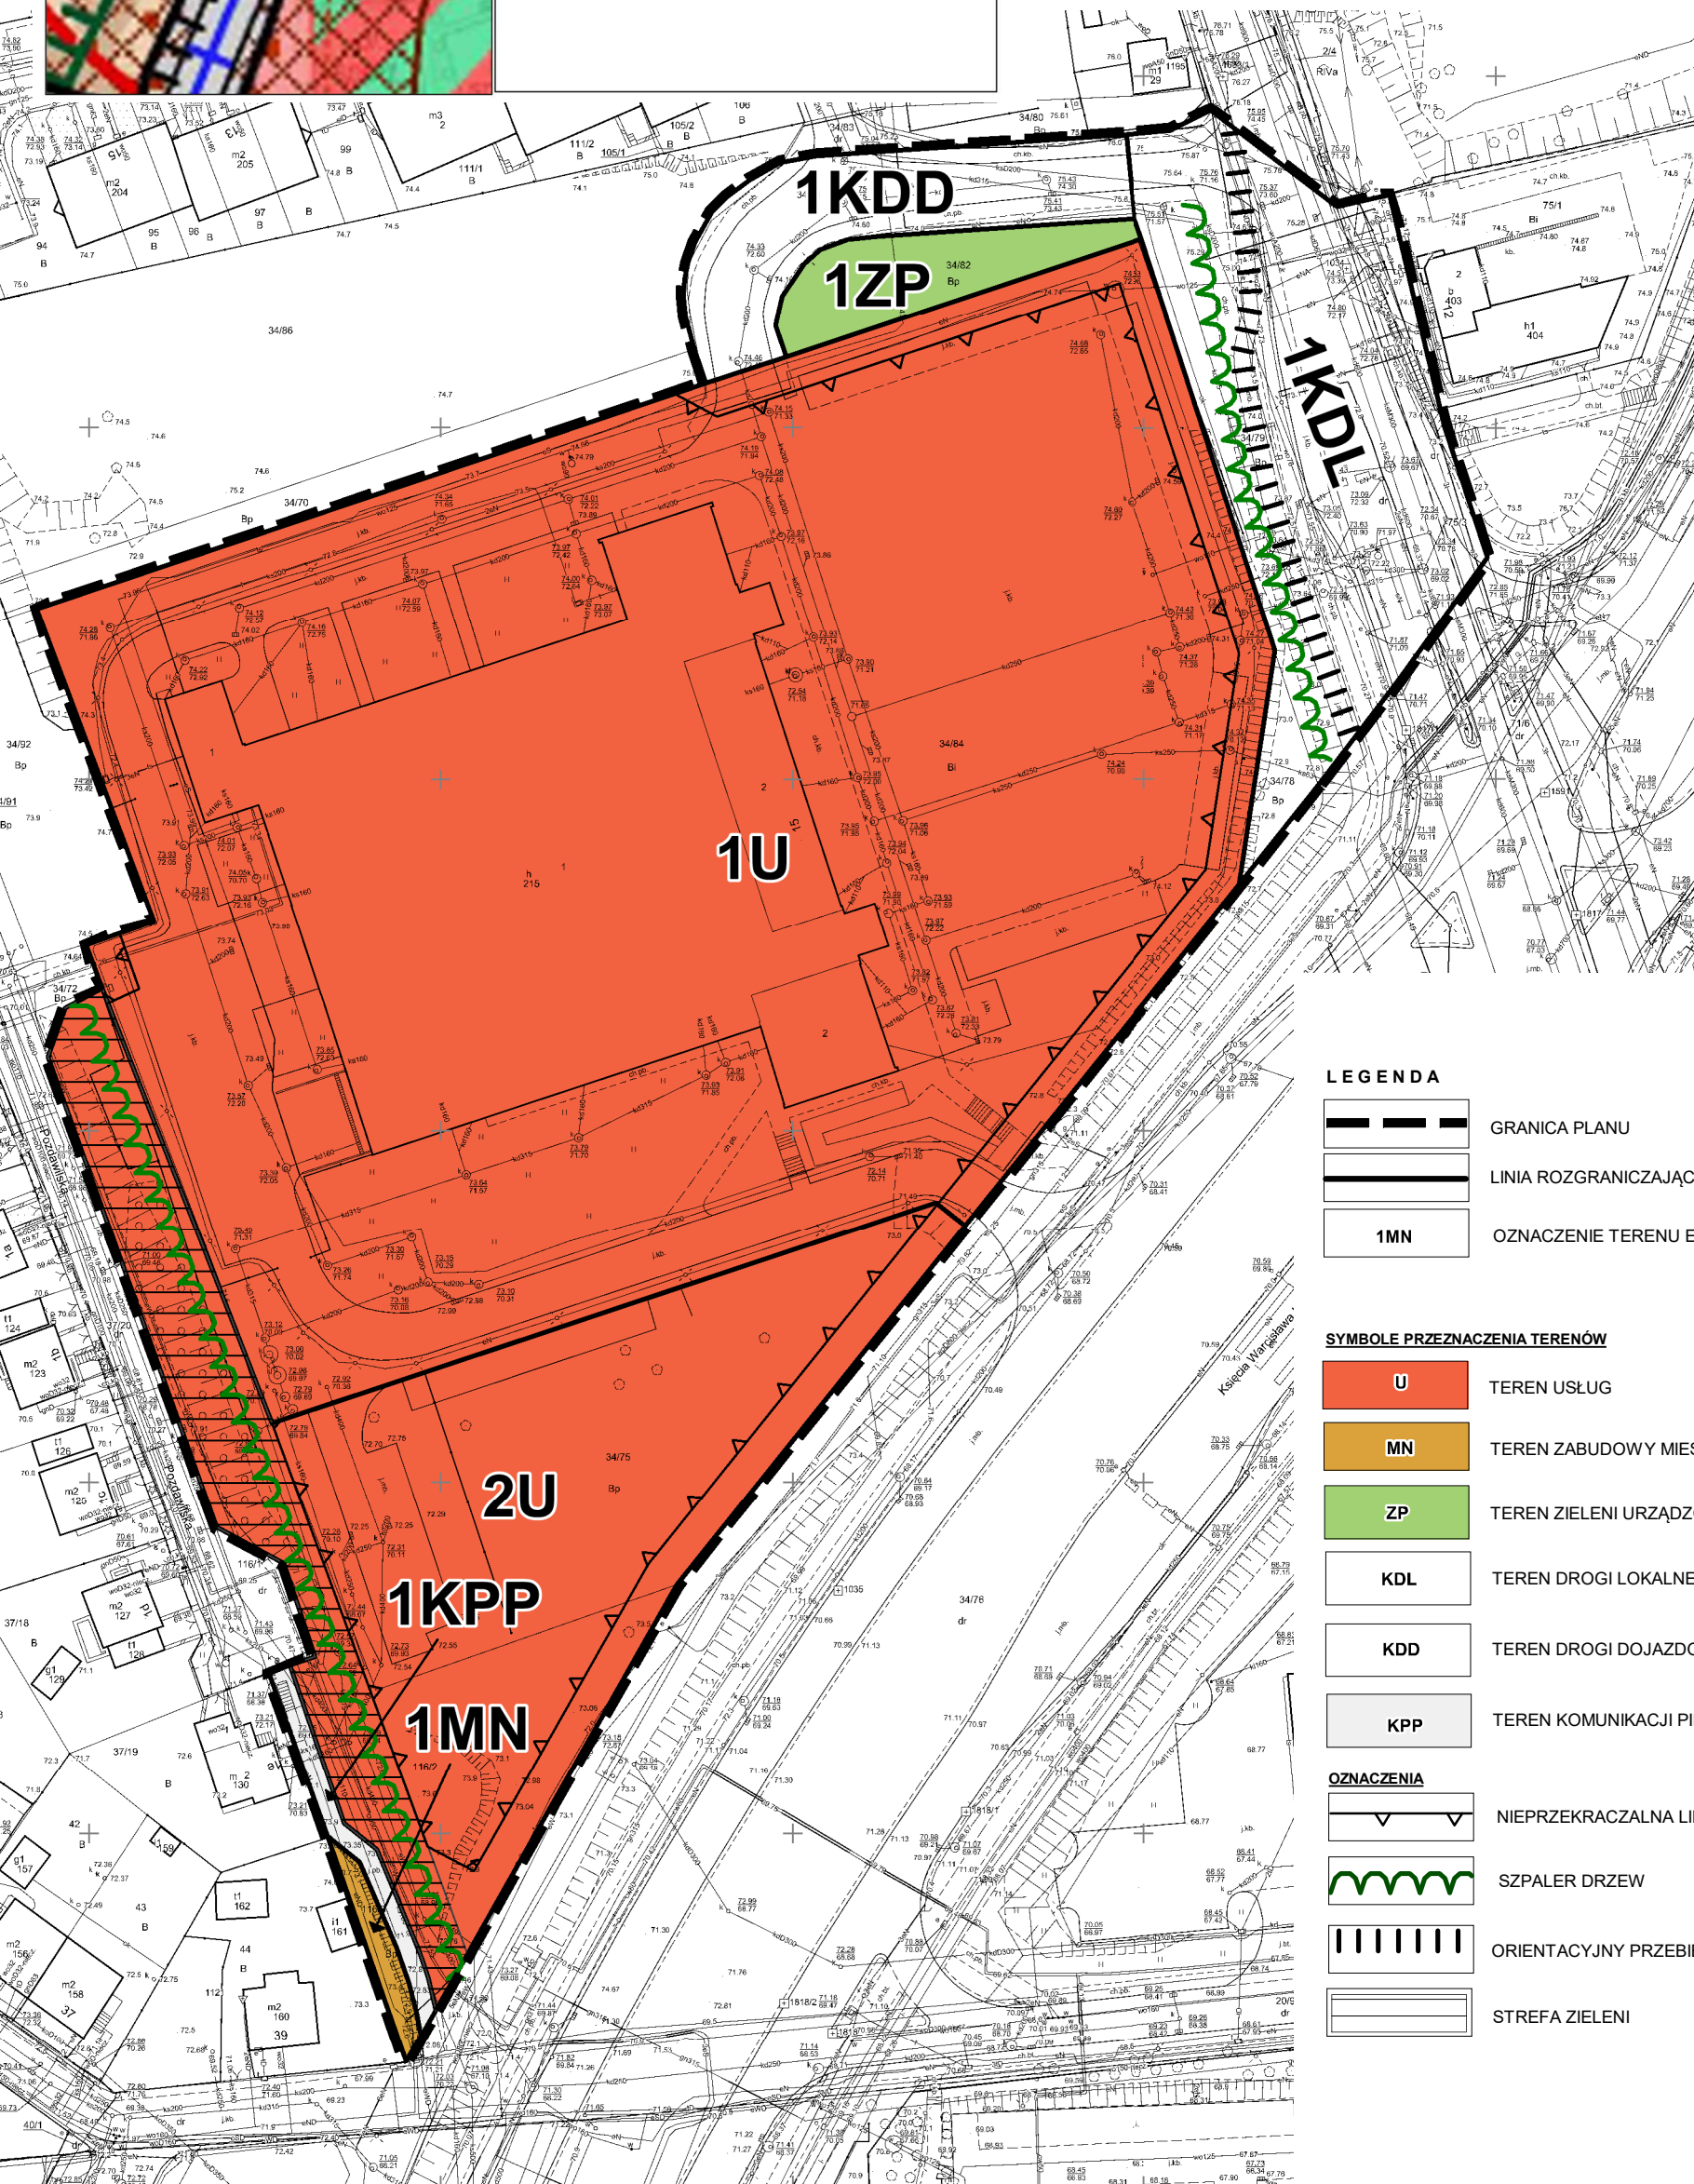

LEGENDA

- GRANICA PLANU
- LINIA ROZGRANICZAJĄCA TERENY ELEMENTARNE
- 1MN OZNACZENIE TERENU ELEMENTARNEGO

SYMBOLE PRZEZNACZENIA TERENÓW

- U** TEREN USŁUG
- MN** TEREN ZABUDOWY MIESZKANIOWEJ JEDNORODZINNEJ
- ZP** TEREN ZIELENI URZĄDZONEJ
- KDL** TEREN DROGI LOKALNEJ
- KDD** TEREN DROGI DOJAZDOWEJ
- KPP** TEREN KOMUNIKACJI PIESZEJ

OZNACZENIA

- NIEPRZEKACZALNA LINIA ZABUDOWY
- SZPALER DRZEWEK
- ORIENTACYJNY PRZEBIEG ŚCIEŻKI ROWEROWEJ
- STREFA ZIELENI