

**Załącznik nr 1
do uchwały Rady Miasta Szczecin
w sprawie miejscowego planu zagospodarowania
przestrzennego Kijewo - Pawia"
w Szczecinie**



metry
Skala 1:1 000



LEGENDA


- GRANICA PLANU
- LINIA ROZGRANICZAJĄCA TERENY ELEMENTARNE
- 1US-ZP** OZNACZENIE TERENU ELEMENTARNEGO

SYMBOL I NAZWA PRZEZNACZENIA TERENU

- US-ZP** TEREN USŁUG SPORTU I REKREACJI LUB ZIELENI URZĄDZONEJ
- KDD** TEREN DROGI DOJAZDOWEJ

OZNACZENIA

- NIEPRZEKRACZALNA LINIA ZABUDOWY
- SZPALER

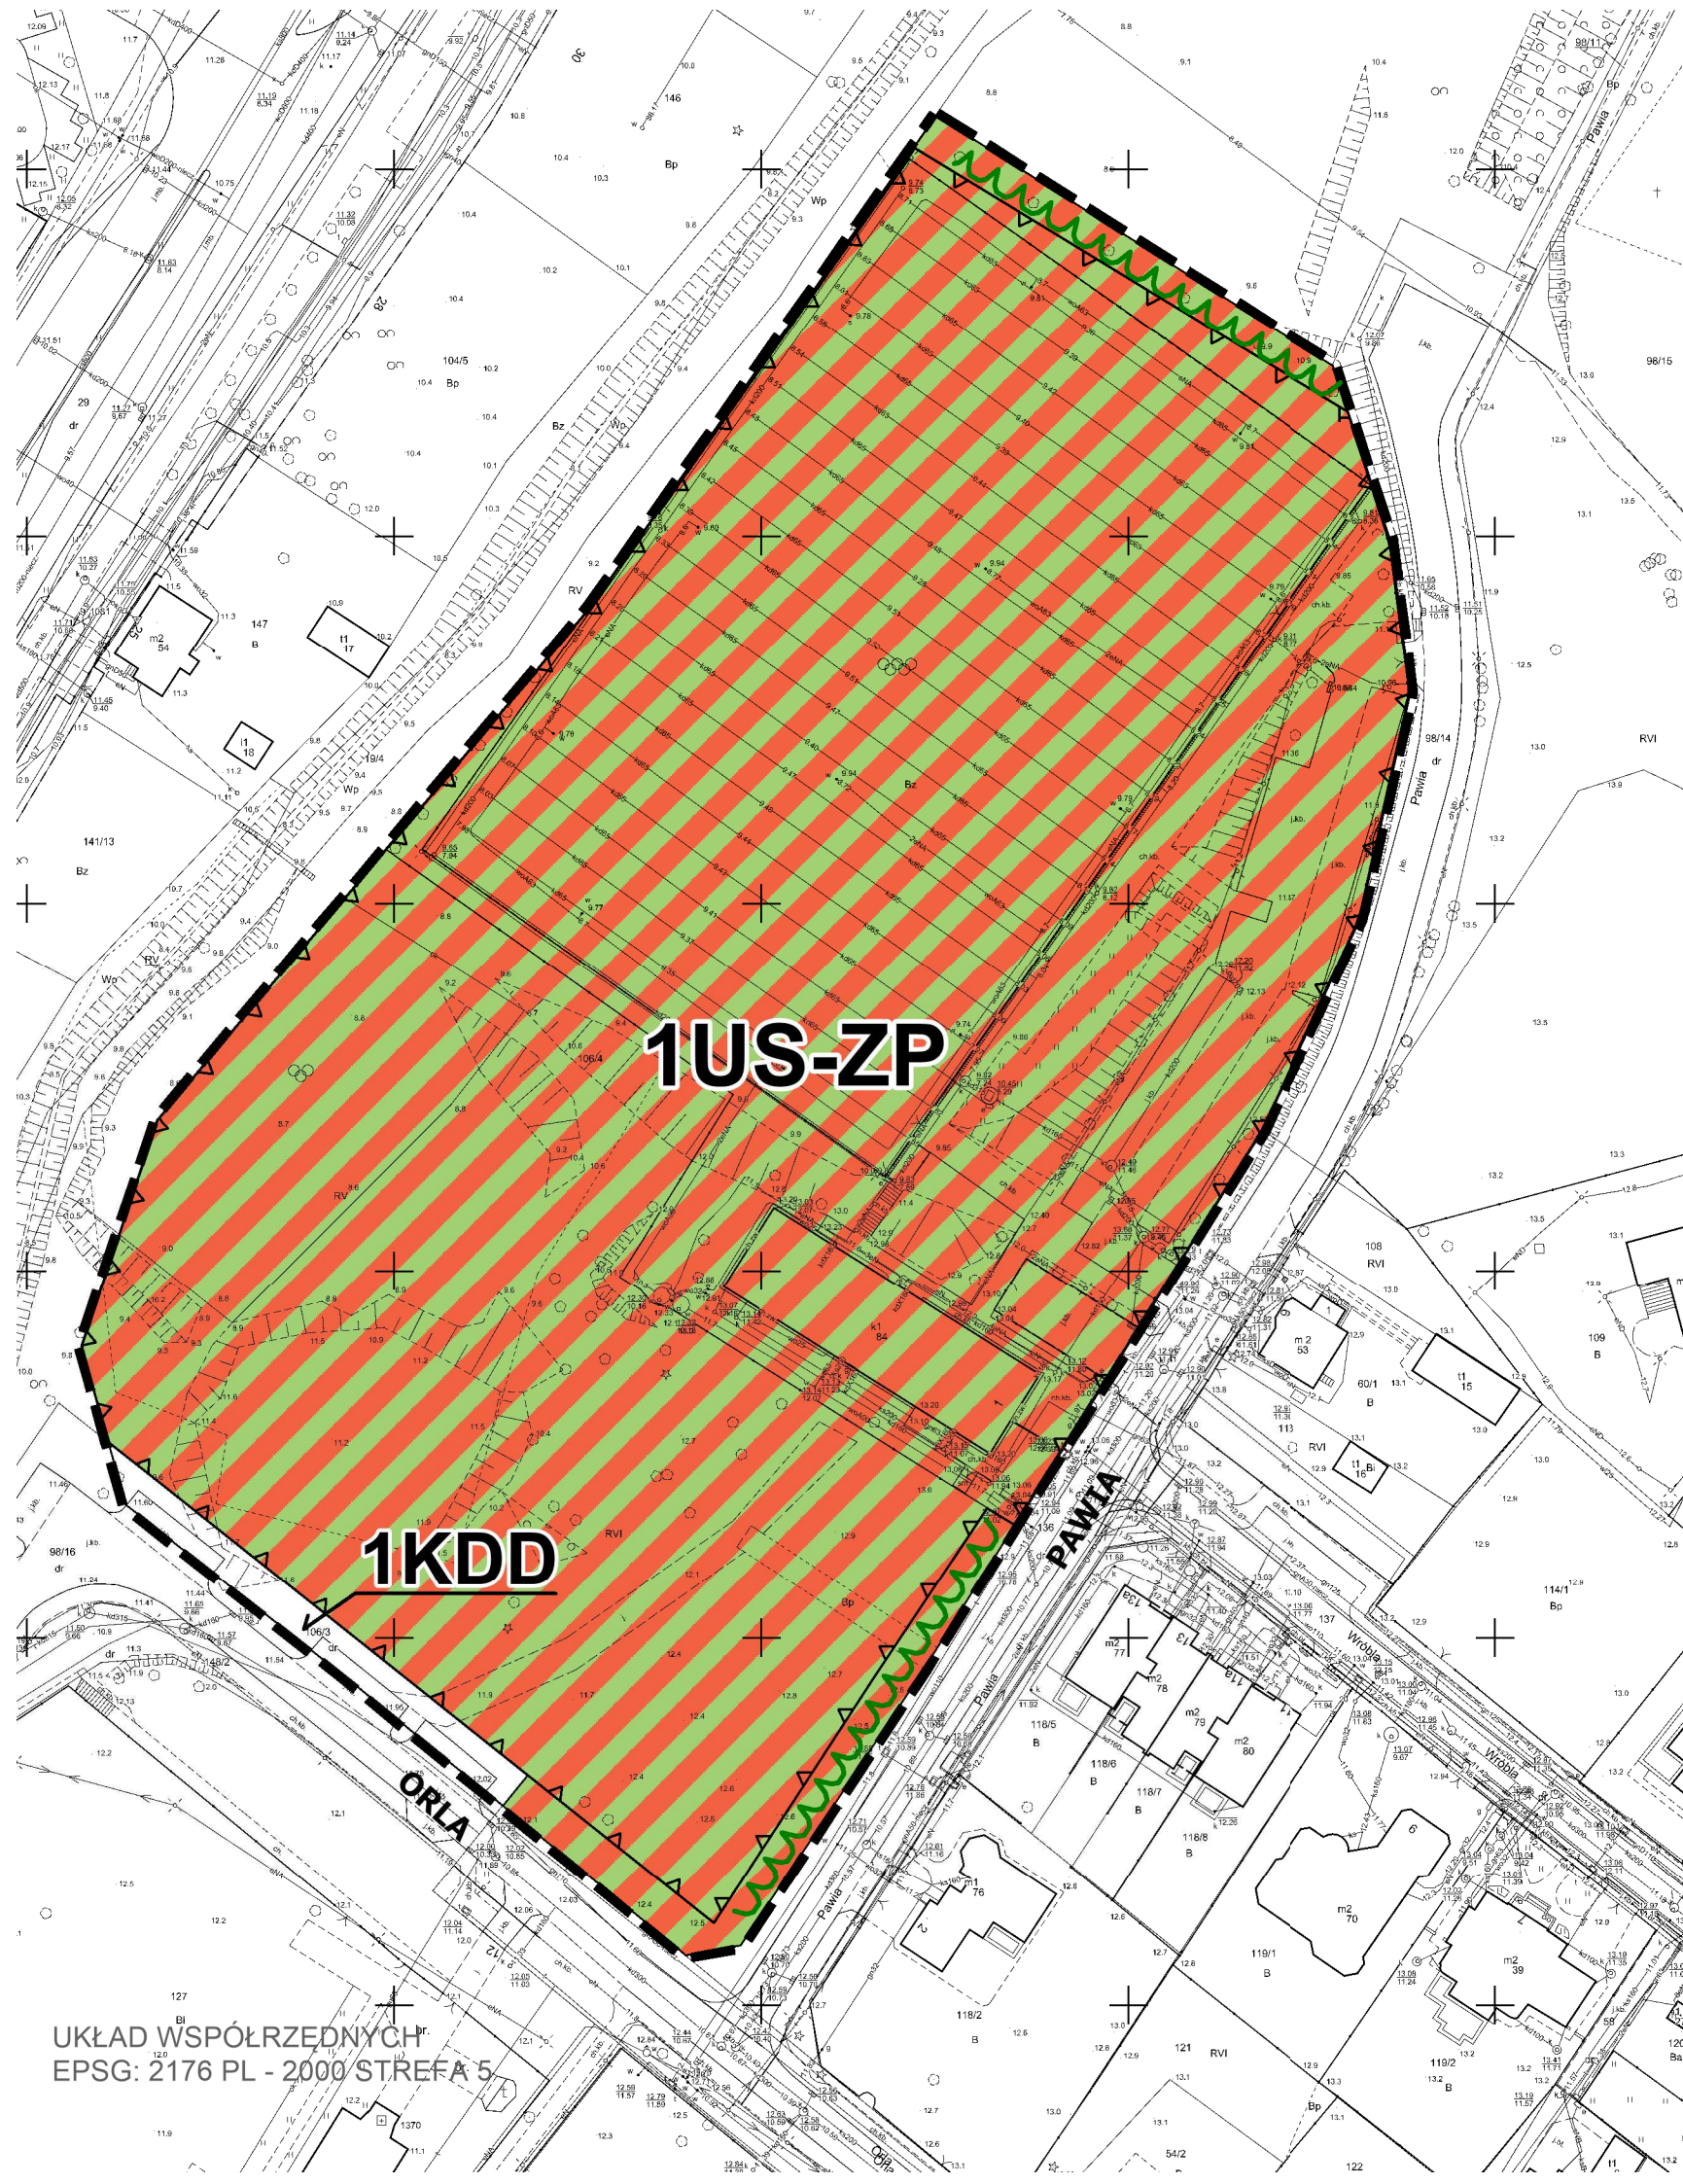

UKŁAD WSPÓRZĘDNYCH
EPSG: 2176 PL - 2000 STREFA 5

**Wrys z Studium Uwarunkowań i Kierunków Zagospodarowania
Przestrzennego Miasta Szczecin (Uchwała Nr XXXIX/1061/22 Rady Miasta
Szczecin z dnia 26 kwietnia 2022 r.) z oznaczeniem granic obszaru objętego
planem**



granica obszaru objętego planem

LEGENDA DO WRYSU

- S.S.01** granica jednostki planistycznej
S - symbol dzielnicy, S - symbol osiedla,
01 - numer jednostki planistycznej
- teren usług
- granica otuliny parku krajobrazowego
- System Zieleni Miejskiej (SZM)