


**UZASADNIENIE
- CZĘŚĆ GRAFICZNA**

**MAPA NR 1
PLAN OGÓLNY MIASTA SZCZECIN**

KONSULTACJE SPOŁECZNE

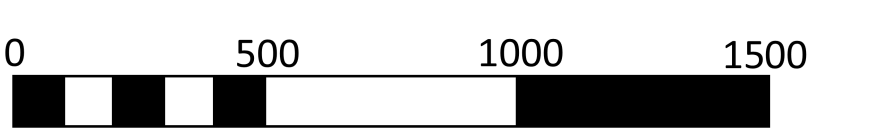

metry

skala 1:15 000

LEGENDA

- granica planu ogólnego
- obszar uzupełnienia zabudowy
- obszar zabudowy śródmiejskiej
- działki ewidencyjne

strefy planistyczne

- strefa wielofunkcyjna z zabudową mieszkaniową wielorodzinną
- strefa wielofunkcyjna z zabudową mieszkaniową jednorodzinną
- strefa wielofunkcyjna z zabudową zagrodową
- strefa usługowa
- strefa handlu wielkopowierzchniowego
- strefa gospodarcza
- strefa produkcji rolniczej
- strefa infrastrukturalna
- strefa zieleni i rekreacji
- strefa oświaty
- strefa otwarta
- strefa komunikacyjna

