



Załącznik nr 1

do uchwały Rady Miasta Szczecin w sprawie
miejsowego planu zagospodarowania przestrzennego
"Bukowo - Kombatantów" w Szczecinie

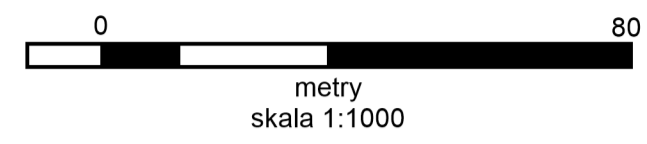

wyłożenie do publicznego wglądu - 14.07.2023 - 07.08.2023 r.

Wyrys ze Studium uwarunkowań i kierunków zagospodarowania przestrzennego miasta Szczecin
(Uchwała nr XXXIX/1061/22 z dnia 26.04.2022 r.)
z oznaczeniem granic obszaru objętego planem

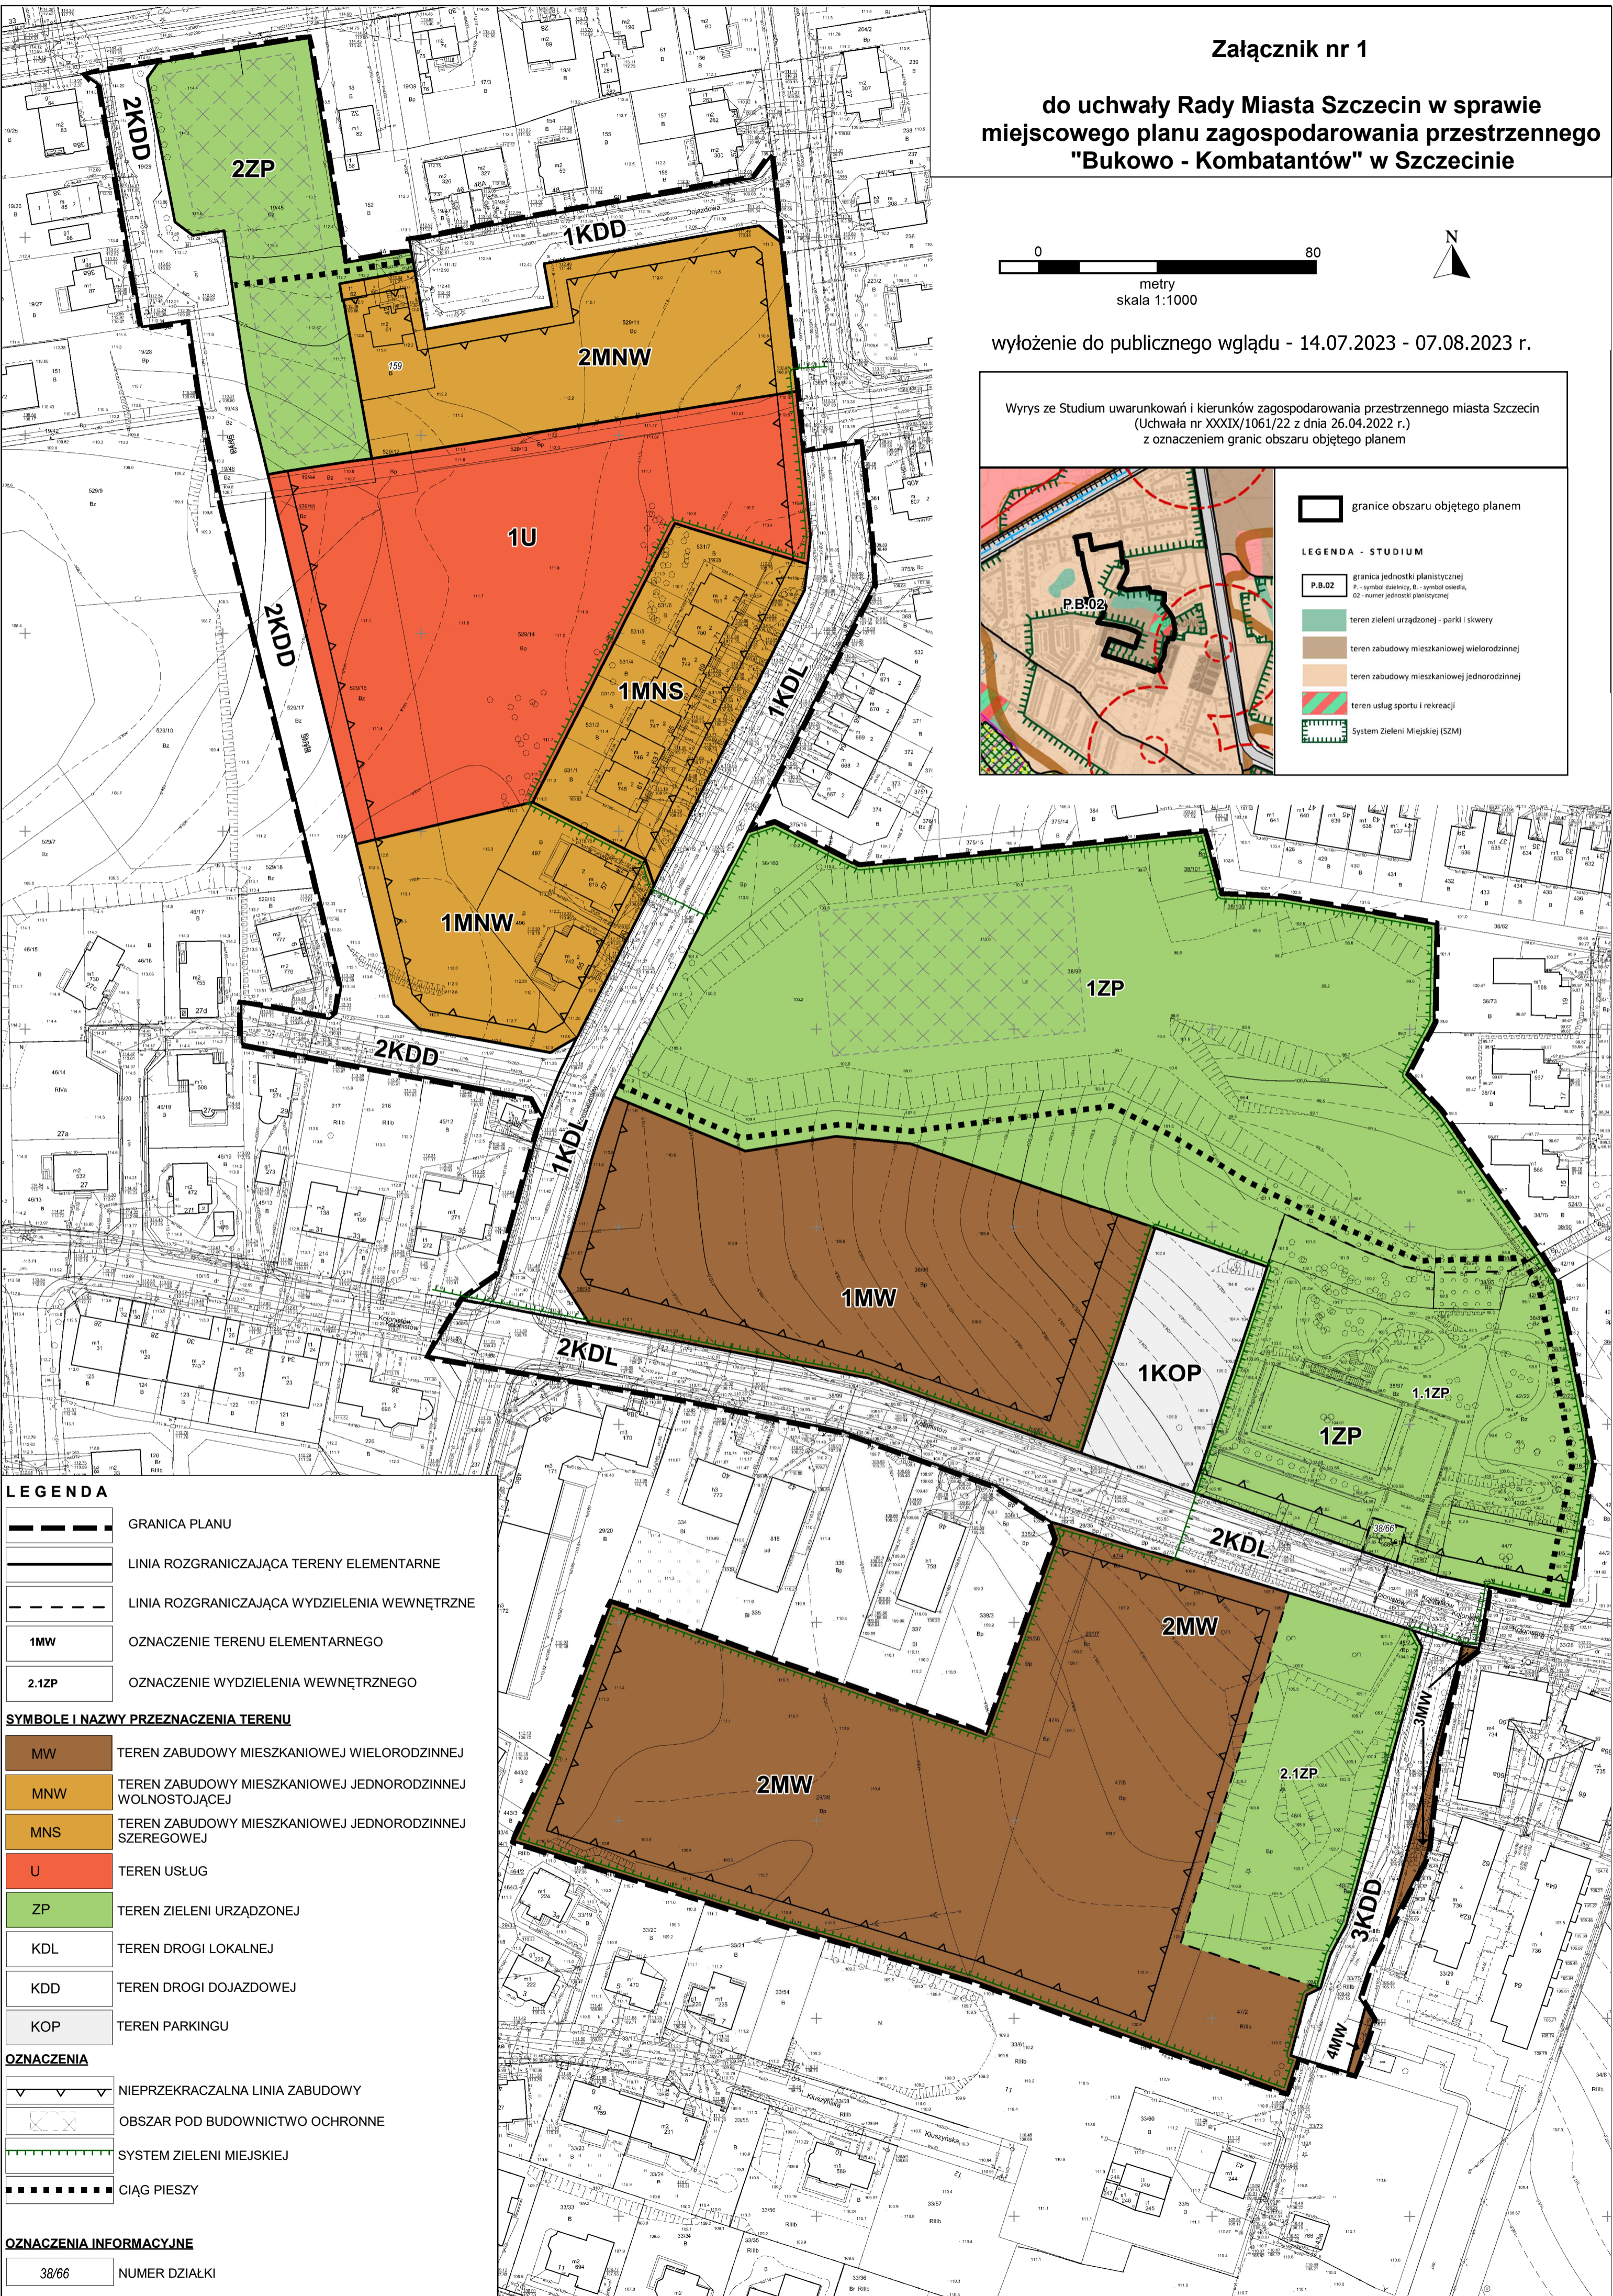

LEGENDA

GRANICA PLANU

LINIA ROZGRANICZAJĄCA TERENY ELEMENTARNE

LINIA ROZGRANICZAJĄCA WYDZIELENIA WEWNĘTRZNE

1MW OZNACZENIE TERENU ELEMENTARNEGO

2.1ZP OZNACZENIE WYDZIELENIA WEWNĘTRZNEGO

SYMBOLE I NAZWY PRZEZNACZENIA TERENU

MW TEREN ZABUDOWY MIESZKANIOWEJ WIELORODZINNEJ

MNW TEREN ZABUDOWY MIESZKANIOWEJ JEDNORODZINNEJ WOLNOSTOJĄCEJ

MNS TEREN ZABUDOWY MIESZKANIOWEJ JEDNORODZINNEJ SZEREGOWEJ

U TEREN USŁUG

ZP TEREN ZIELENI URZĄDZONEJ

KDL TEREN DROGI LOKALNEJ

KDD TEREN DROGI DOJAZDOWEJ

KOP TEREN PARKINGU

OZNACZENIA

NIEPRZEKARCZALNA LINIA ZABUDOWY

OBSZAR POD BUDOWNICTWO OCHRONNE

SYSTEM ZIELENI MIEJSKIEJ

CIĄG PIESZY

OZNACZENIA INFORMACYJNE

38/66 NUMER DZIAŁKI