
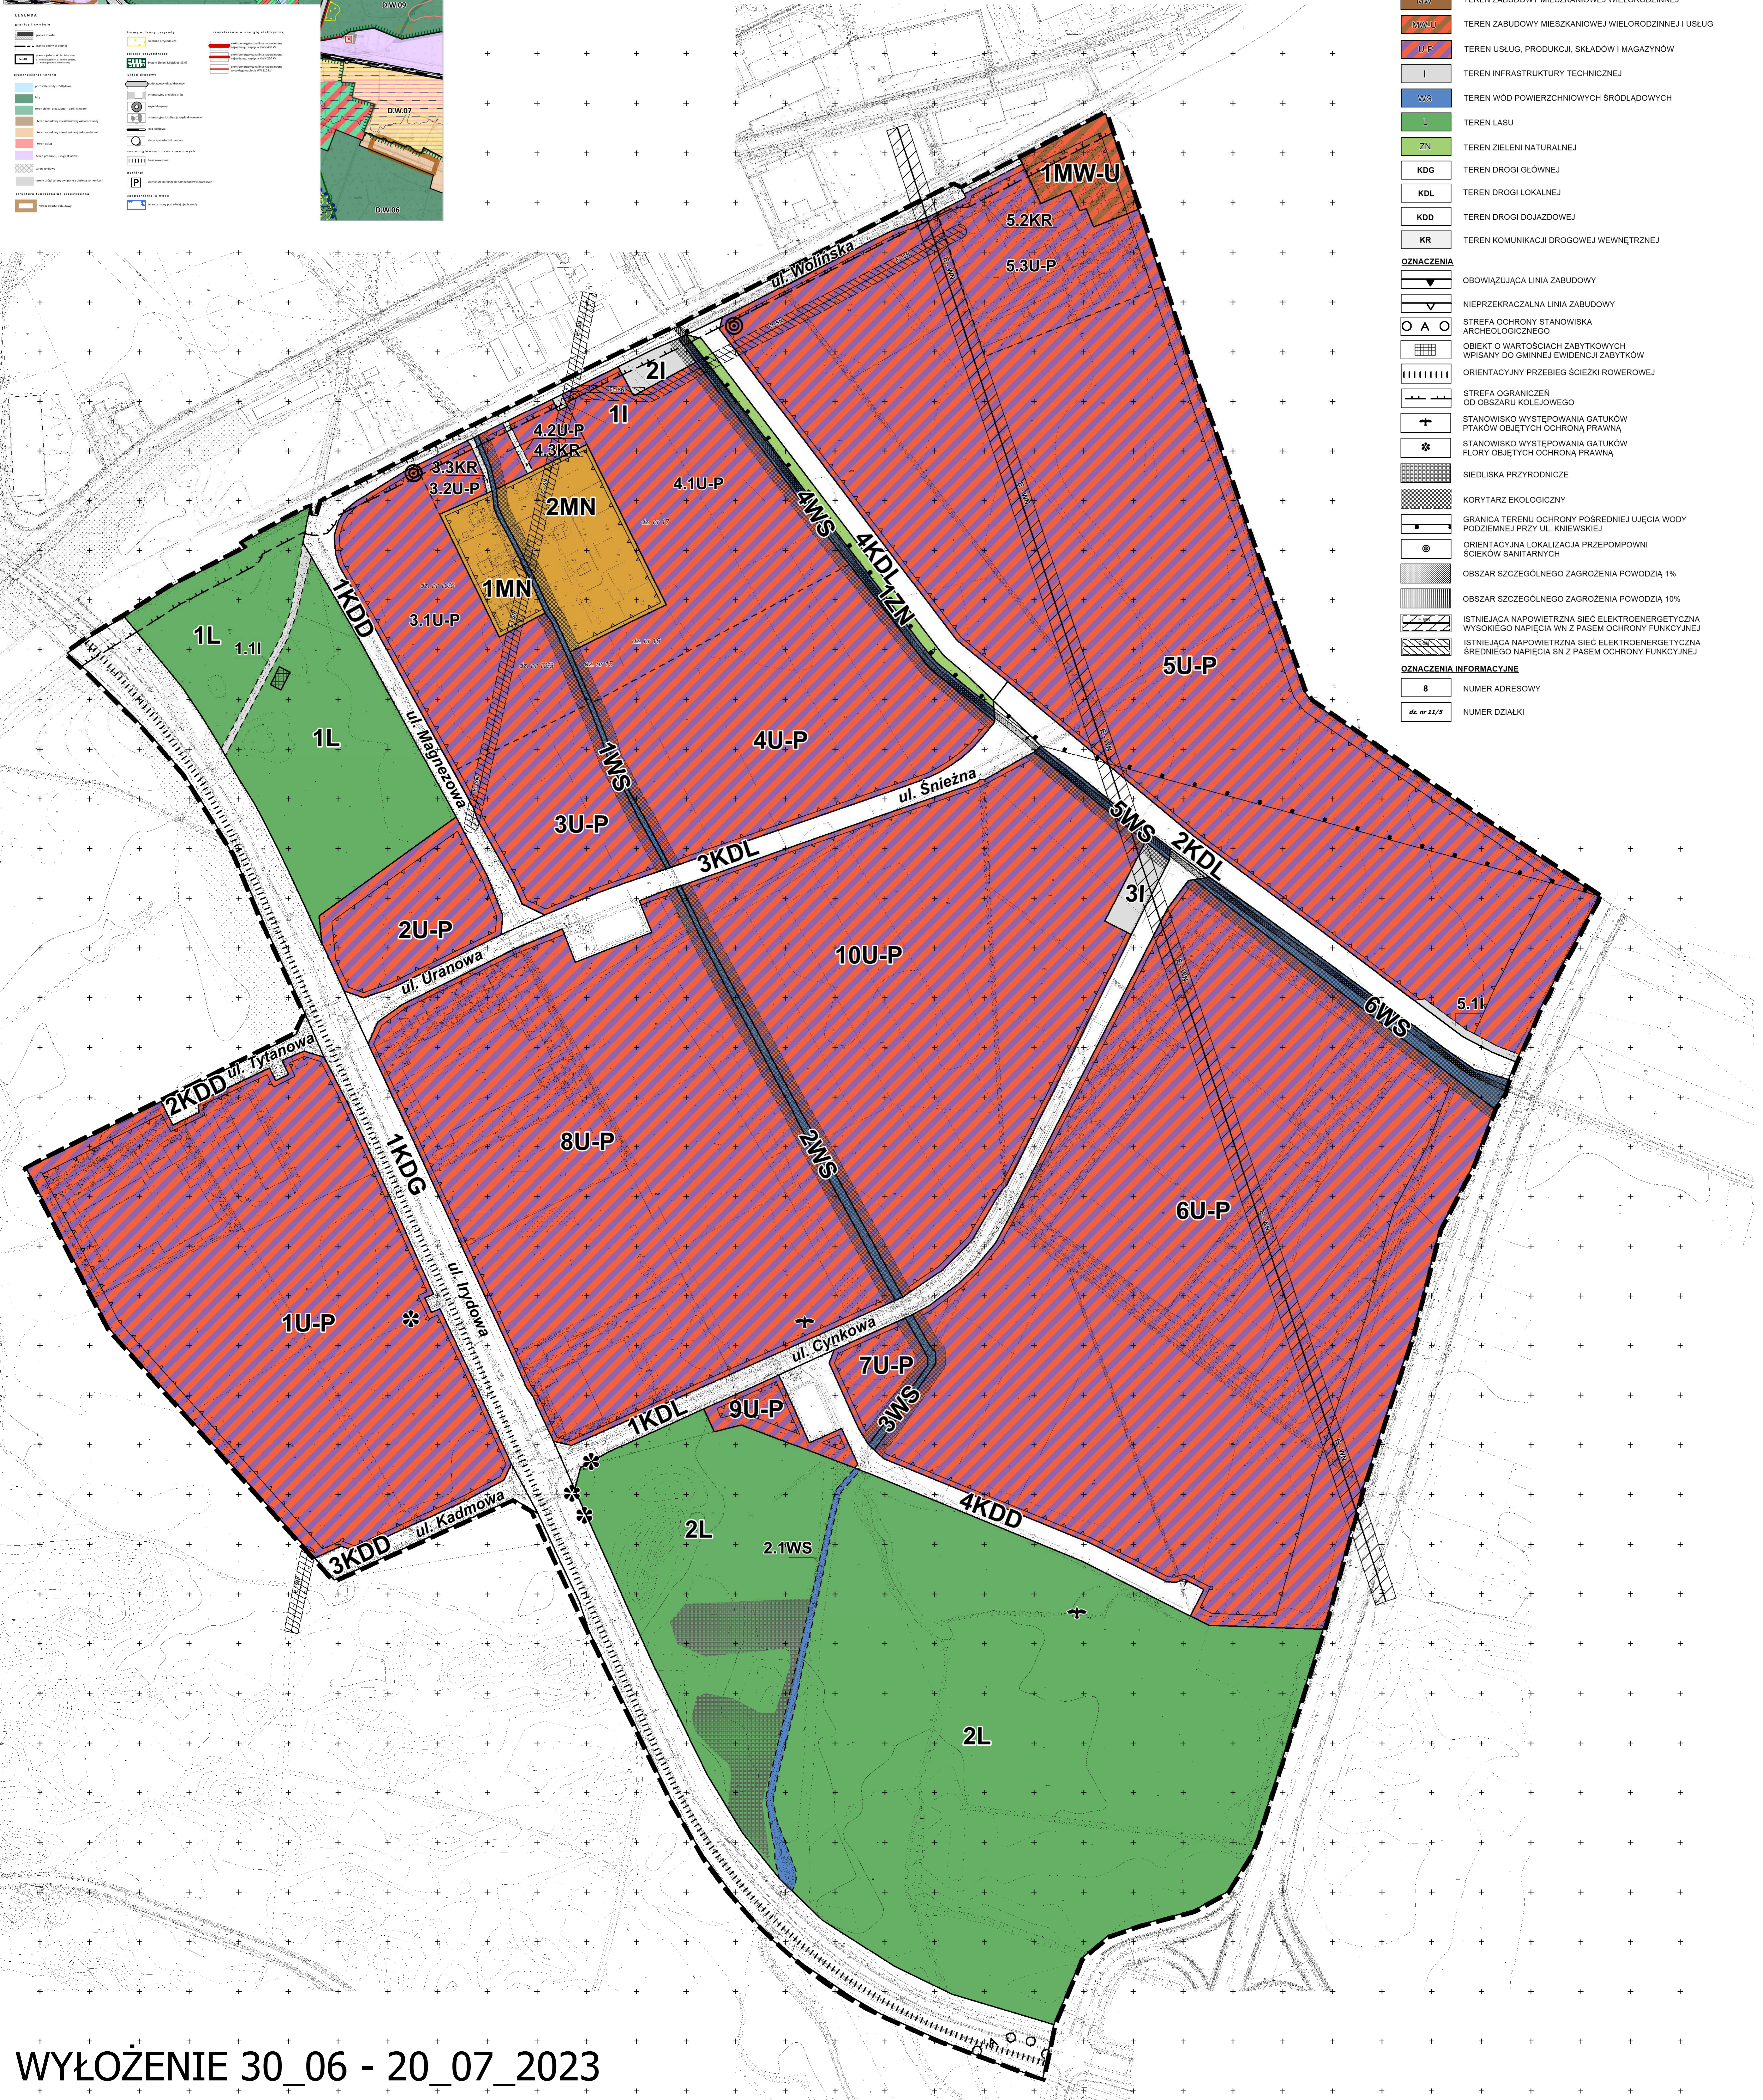


Załącznik nr 1 - Arkusz 1
do uchwały Rady Miasta Szczecin
w sprawie miejscowego planu zagospodarowania
przestrzennego "Trzebusz - Chelszcząca 2"
w Szczecinie

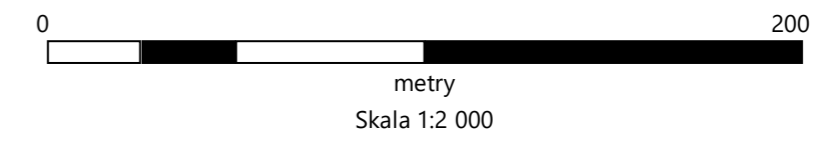

WYŁOŻENIE 30_06 - 20_07_2023